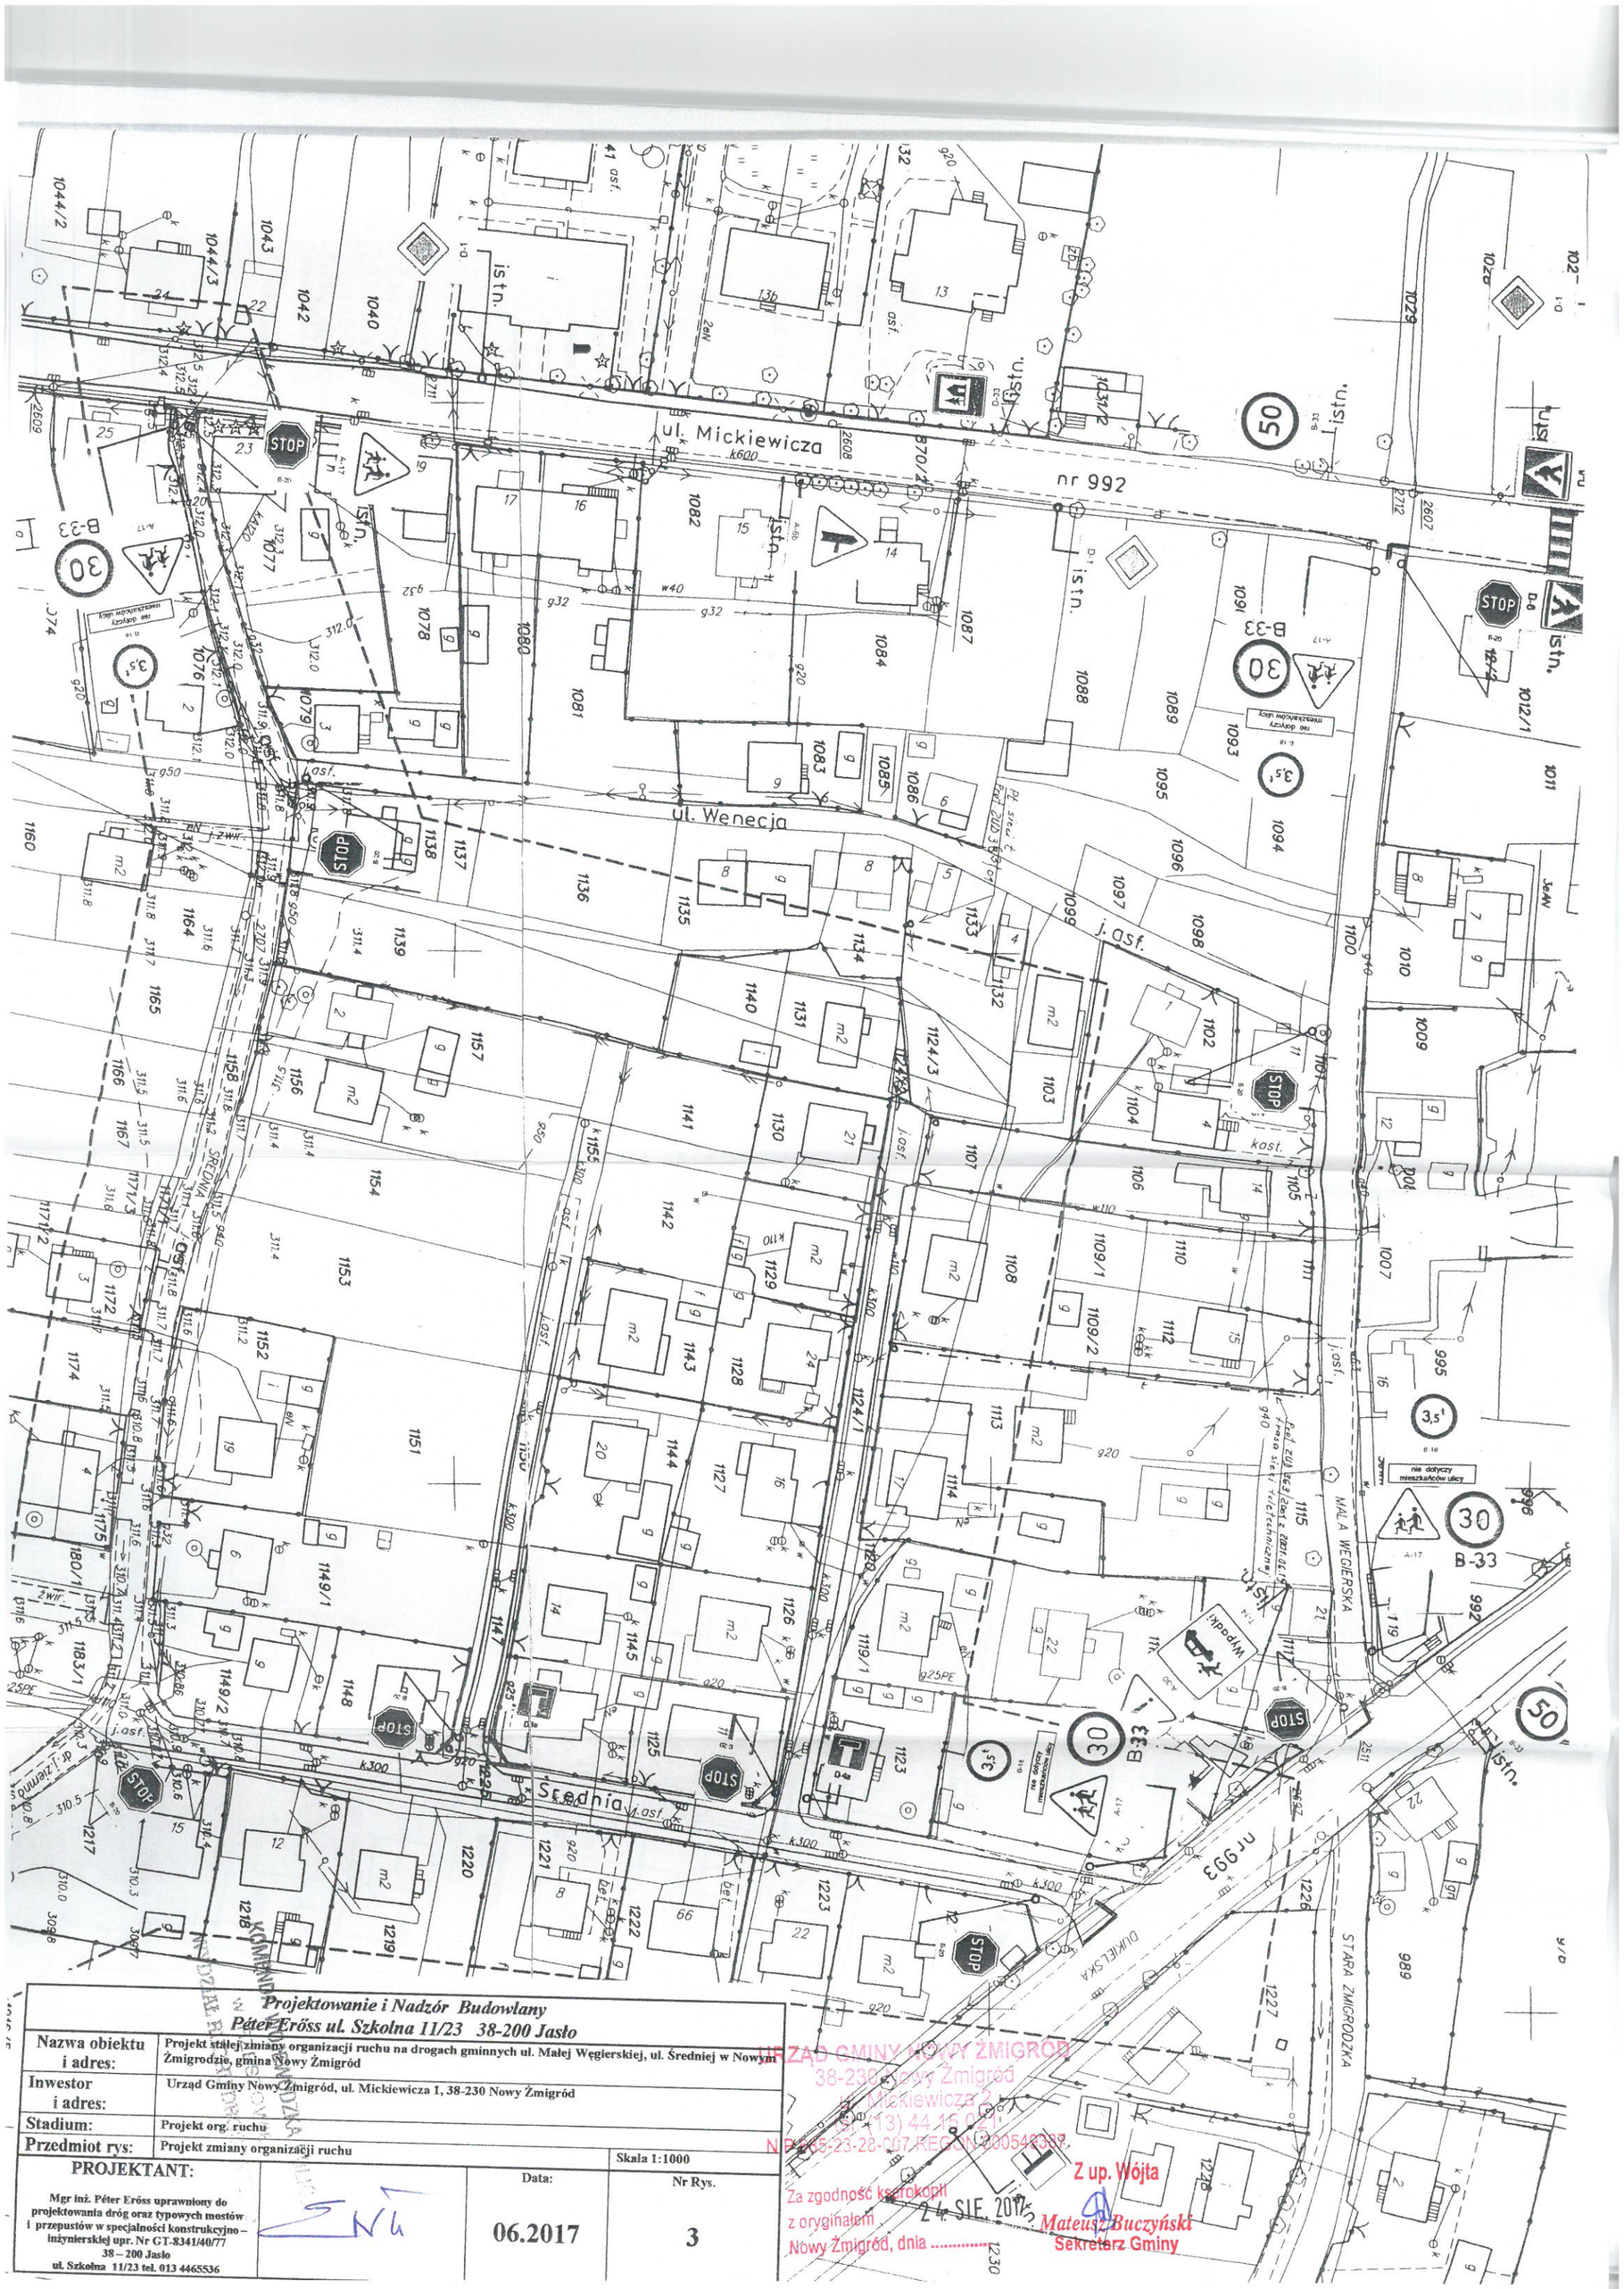

	Projektowanie i Nadzór Budowlany ***Péter Eröss ul. Szkolna 11/23 38-200 Jasło***
Nazwa obiektu i adres:	Projekt stałej zmiany organizacji ruchu na drogach gminnych ul. Małej Węgierskiej, ul. Średniej w Nowym Żmigrodzie, gmina Nowy Żmigród
Inwestor i adres:	Urząd Gminy Nowy Żmigród, ul. Mickiewicza 1, 38-230 Nowy Żmigród
Stadium:	Projekt org. ruchu
Przedmiot rys:	Projekt zmiany organizacji ruchu — Skala 1:1000

PROJEKTANT:	Data:	Nr Rys.
Mgr inż. Péter Eröss uprawniony do projektowania dróg oraz typowych mostów i przepustów w specjalności konstrukcyjno – inżynierskiej upr. Nr GT-8341/40/77 38 – 200 Jasło ul. Szkolna 11/23 tel. 013 4465536	06.2017	3

URZĄD GMINY NOWY ŻMIGRÓD
38-230 Nowy Żmigród
ul. Mickiewicza 1
tel. (13) 44 16 051
NIP 685-23-28-007, REGON 000548387

Za zgodność kserokopii z oryginałem
Nowy Żmigród, dnia 24 SIE. 2017

Z up. Wójta
Mateusz Buczyński
Sekretarz Gminy