

UCHWAŁA NR V/43/2019
RADY GMINY NOWY ŻMIGRÓD
z dnia 6 marca 2019 r.

w sprawie przystąpienia do sporządzenia zmiany
Miejscowego Planu Zagospodarowania Przestrzennego Miejscowości Mytarka

Działając na podstawie art. 18 ust. 2 pkt. 15 ustawy z dnia 8 marca 1990 r. o samorządzie gminnym (Dz. U. z 2018 r., poz. 994 z późn. zm.) oraz art. 14 ust. 1, 2 i art. 27 ustawy z dnia 27 marca 2003 r. o planowaniu i zagospodarowaniu przestrzennym (Dz. U. z 2018 r., poz. 1945)

Rada Gminy Nowy Żmigród
postanawia


- §1. Przystąpić do sporządzenia zmiany Miejscowego Planu Zagospodarowania Przestrzennego Miejscowości Mytarka, uchwalonego Uchwałą Nr XXXII/228/05 Rady Gminy w Nowym Żmigrodzie z dnia 31 sierpnia 2005 r., opublikowanego w Dzienniku Urzędowym Województwa Podkarpackiego nr 129, poz. 2011 z dnia 10 października 2005 r., z późniejszymi zmianami.
- §2. Przedmiotem zmiany Miejscowego Planu Zagospodarowania Przestrzennego Miejscowości Mytarka jest obszar oznaczony linią koloru czerwonego na załączniku graficznym nr 1 do niniejszej uchwały. Celem zmiany miejscowego planu zagospodarowania przestrzennego wymienionego w §1, jest wyznaczenie terenów zabudowy usługowej z dopuszczeniem zabudowy mieszkaniowej jednorodzinnej.
- §3. Granica obszaru objętego zmianą planu wymienionego w §1, określona została na załączniku graficznym nr 1 do niniejszej uchwały.
- §4. Zakres ustaleń zmiany planu będzie zgodny z zakresem określonym w art. 15 ust. 2 ustawy o planowaniu i zagospodarowaniu przestrzennym.
- §5. Wykonanie Uchwały zleca się Wójtowi Gminy Nowy Żmigród.
- §6. Uchwała wchodzi w życie z dniem podjęcia.

PRZEWODNICZĄCY RADY

Henryk Strzelec
Henryk Strzelec

ZAŁĄCZNIK GRAFICZNY NR 1 DO UCHWAŁY NR VI/43/2019
RADY GMINY NOWY ŻMIGRÓD Z DNIA 6 MARCA 2019 R.

GRANICA OBSZARU OBJĘTEGO ZMIANĄ PLANU

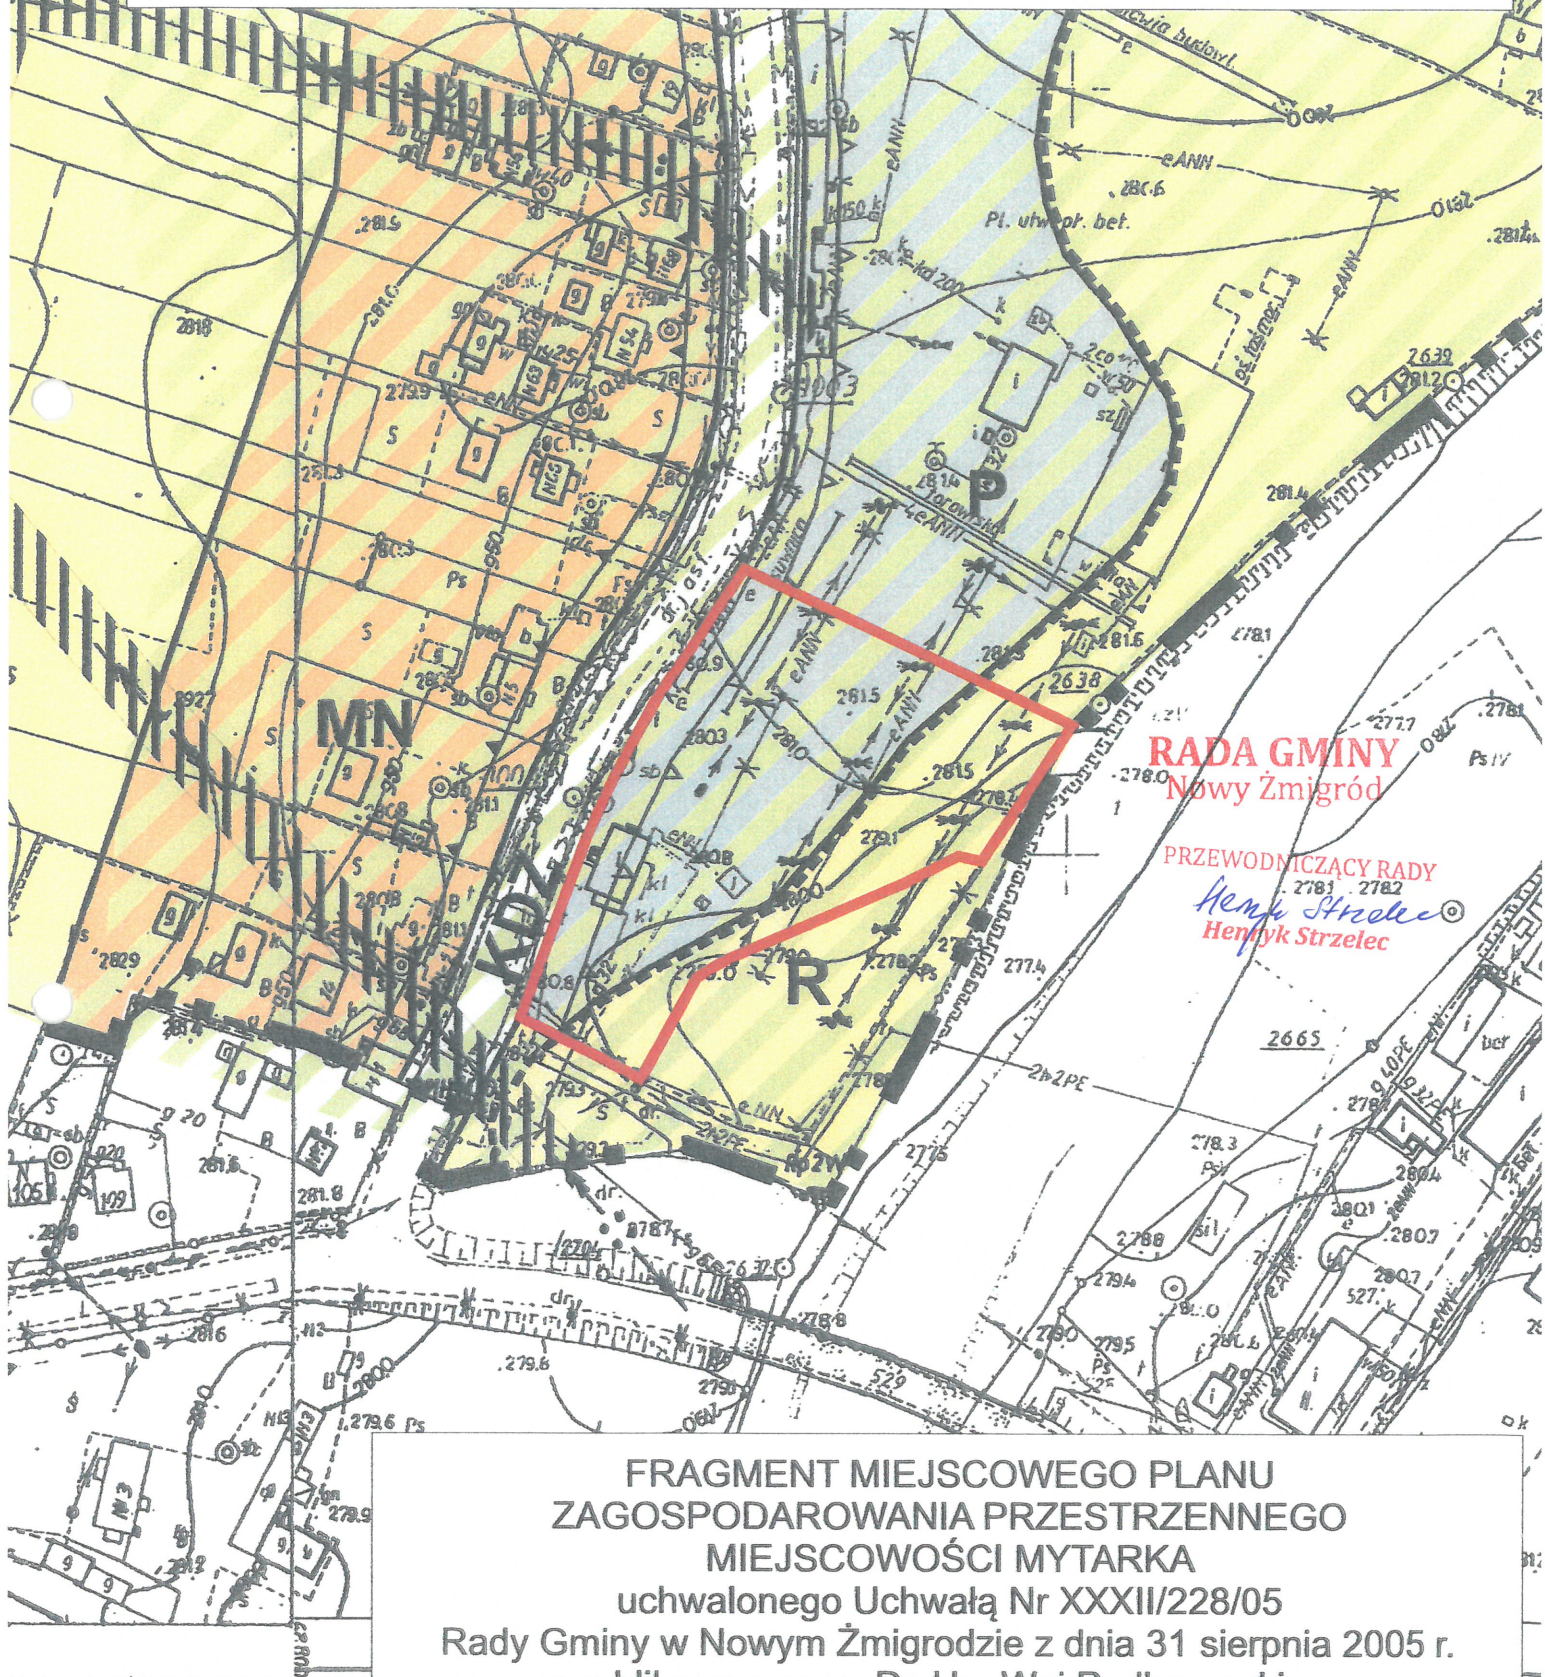

RADA GMINY
Nowy Żmigród

PRZEWODNICZĄCY RADY
Henryk Strzelec
Henryk Strzelec

FRAGMENT MIEJSCOWEGO PLANU
ZAGOSPODAROWANIA PRZESTRZENNEGO
MIEJSCOWOŚCI MYTARKA

uchwalonego Uchwałą Nr XXXII/228/05

Rady Gminy w Nowym Żmigrodzie z dnia 31 sierpnia 2005 r.
opublikowanego w Dz.Urz.Woj.Podkarpackiego
nr 129 pozycja 2011 z dnia 10 października 2005 r. z późn. zm.
(Skala 1:2000)