

UCHWAŁA NR V/42/2019
RADY GMINY NOWY ŻMIGRÓD
z dnia 6 marca 2019 r.

w sprawie przystąpienia do sporządzenia zmiany
Miejscowego Planu Zagospodarowania Przestrzennego Miejscowości Łężyny

Działając na podstawie art. 18 ust. 2 pkt 15 ustawy z dnia 8 marca 1990 r. o samorządzie gminnym (Dz. U. z 2018 r., poz. 994 z późn. zm.) oraz art. 14 ust. 1, 2 i art. 27 ustawy z dnia 27 marca 2003 r. o planowaniu i zagospodarowaniu przestrzennym (Dz. U. z 2018 r., poz. 1945)

Rada Gminy Nowy Żmigród
postanawia

§1. Przystąpić do sporządzenia zmiany Miejscowego Planu Zagospodarowania Przestrzennego Miejscowości Łężyny, uchwalonego Uchwałą Nr XXXVII/263/06 Rady Gminy w Nowym Żmigrodzie z dnia 28 lutego 2006 r., opublikowanego w Dzienniku Urzędowym Województwa Podkarpackiego nr 31, poz. 565 z dnia 6 kwietnia 2006 r. z późniejszymi zmianami.

§2. Przedmiotem zmiany Miejscowego Planu Zagospodarowania Przestrzennego Miejscowości Łężyny jest obszar oznaczony linią koloru czerwonego na załączniku graficznym nr 1 do niniejszej uchwały. Celem zmiany miejscowego planu zagospodarowania przestrzennego wymienionego w §1, jest wyznaczenie terenów zabudowy mieszkaniowej jednorodzinnej.

§3. Granica obszaru objętego zmianą planu wymienionego w §1, określona została na załączniku graficznym nr 1 do niniejszej uchwały.

§4. Zakres ustaleń zmiany planu będzie zgodny z zakresem określonym w art. 15 ust. 2 ustawy o planowaniu i zagospodarowaniu przestrzennym.

§5. Wykonanie Uchwały zleca się Wójtowi Gminy Nowy Żmigród.


§6. Uchwała wchodzi w życie z dniem podjęcia.

PRZEWODNICZĄCY RADY

Henryk Strzelec
Henryk Strzelec

ZAŁĄCZNIK GRAFICZNY NR 1 DO UCHWAŁY NR VI/42/2019
RADY GMINY NOWY ŻMIGRÓD Z DNIA 6 MARCA 2019 R.

— GRANICA OBSZARU OBJĘTEGO ZMIANĄ PLANU

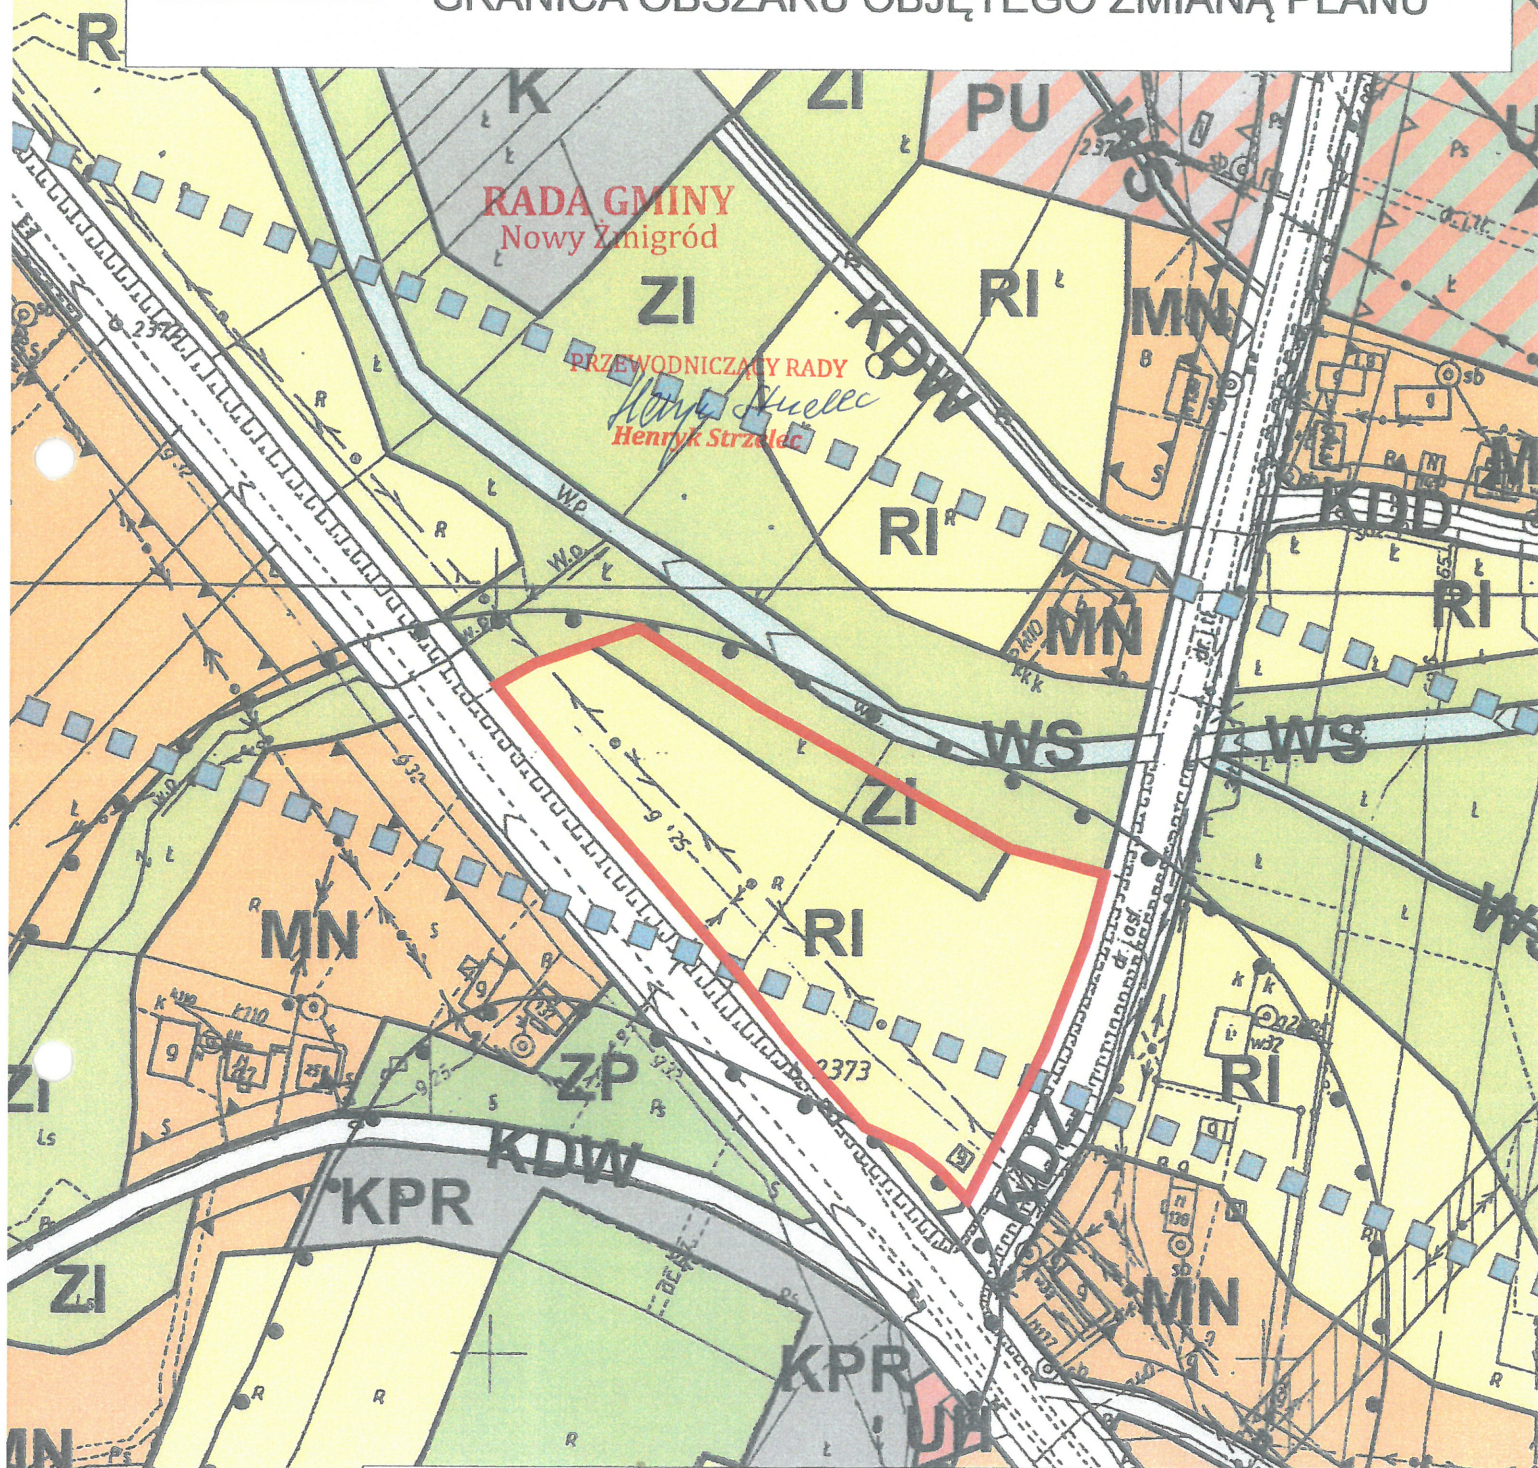

FRAGMENT MIEJSCOWEGO PLANU
ZAGOSPODAROWANIA PRZESTRZENNEGO
MIEJSCOWOŚCI ŁĘŻYNY
uchwalonego Uchwałą Nr XXXVIII/263/06
Rady Gminy w Nowym Żmigrodzie z dnia 28 lutego 2006 r.
opublikowanego w Dz.Urz.Woj.Podkarpackiego
nr 31 pozycja 565 z dnia 6 kwietnia 2006 r. z późn. zm.
(Skala 1:2000)