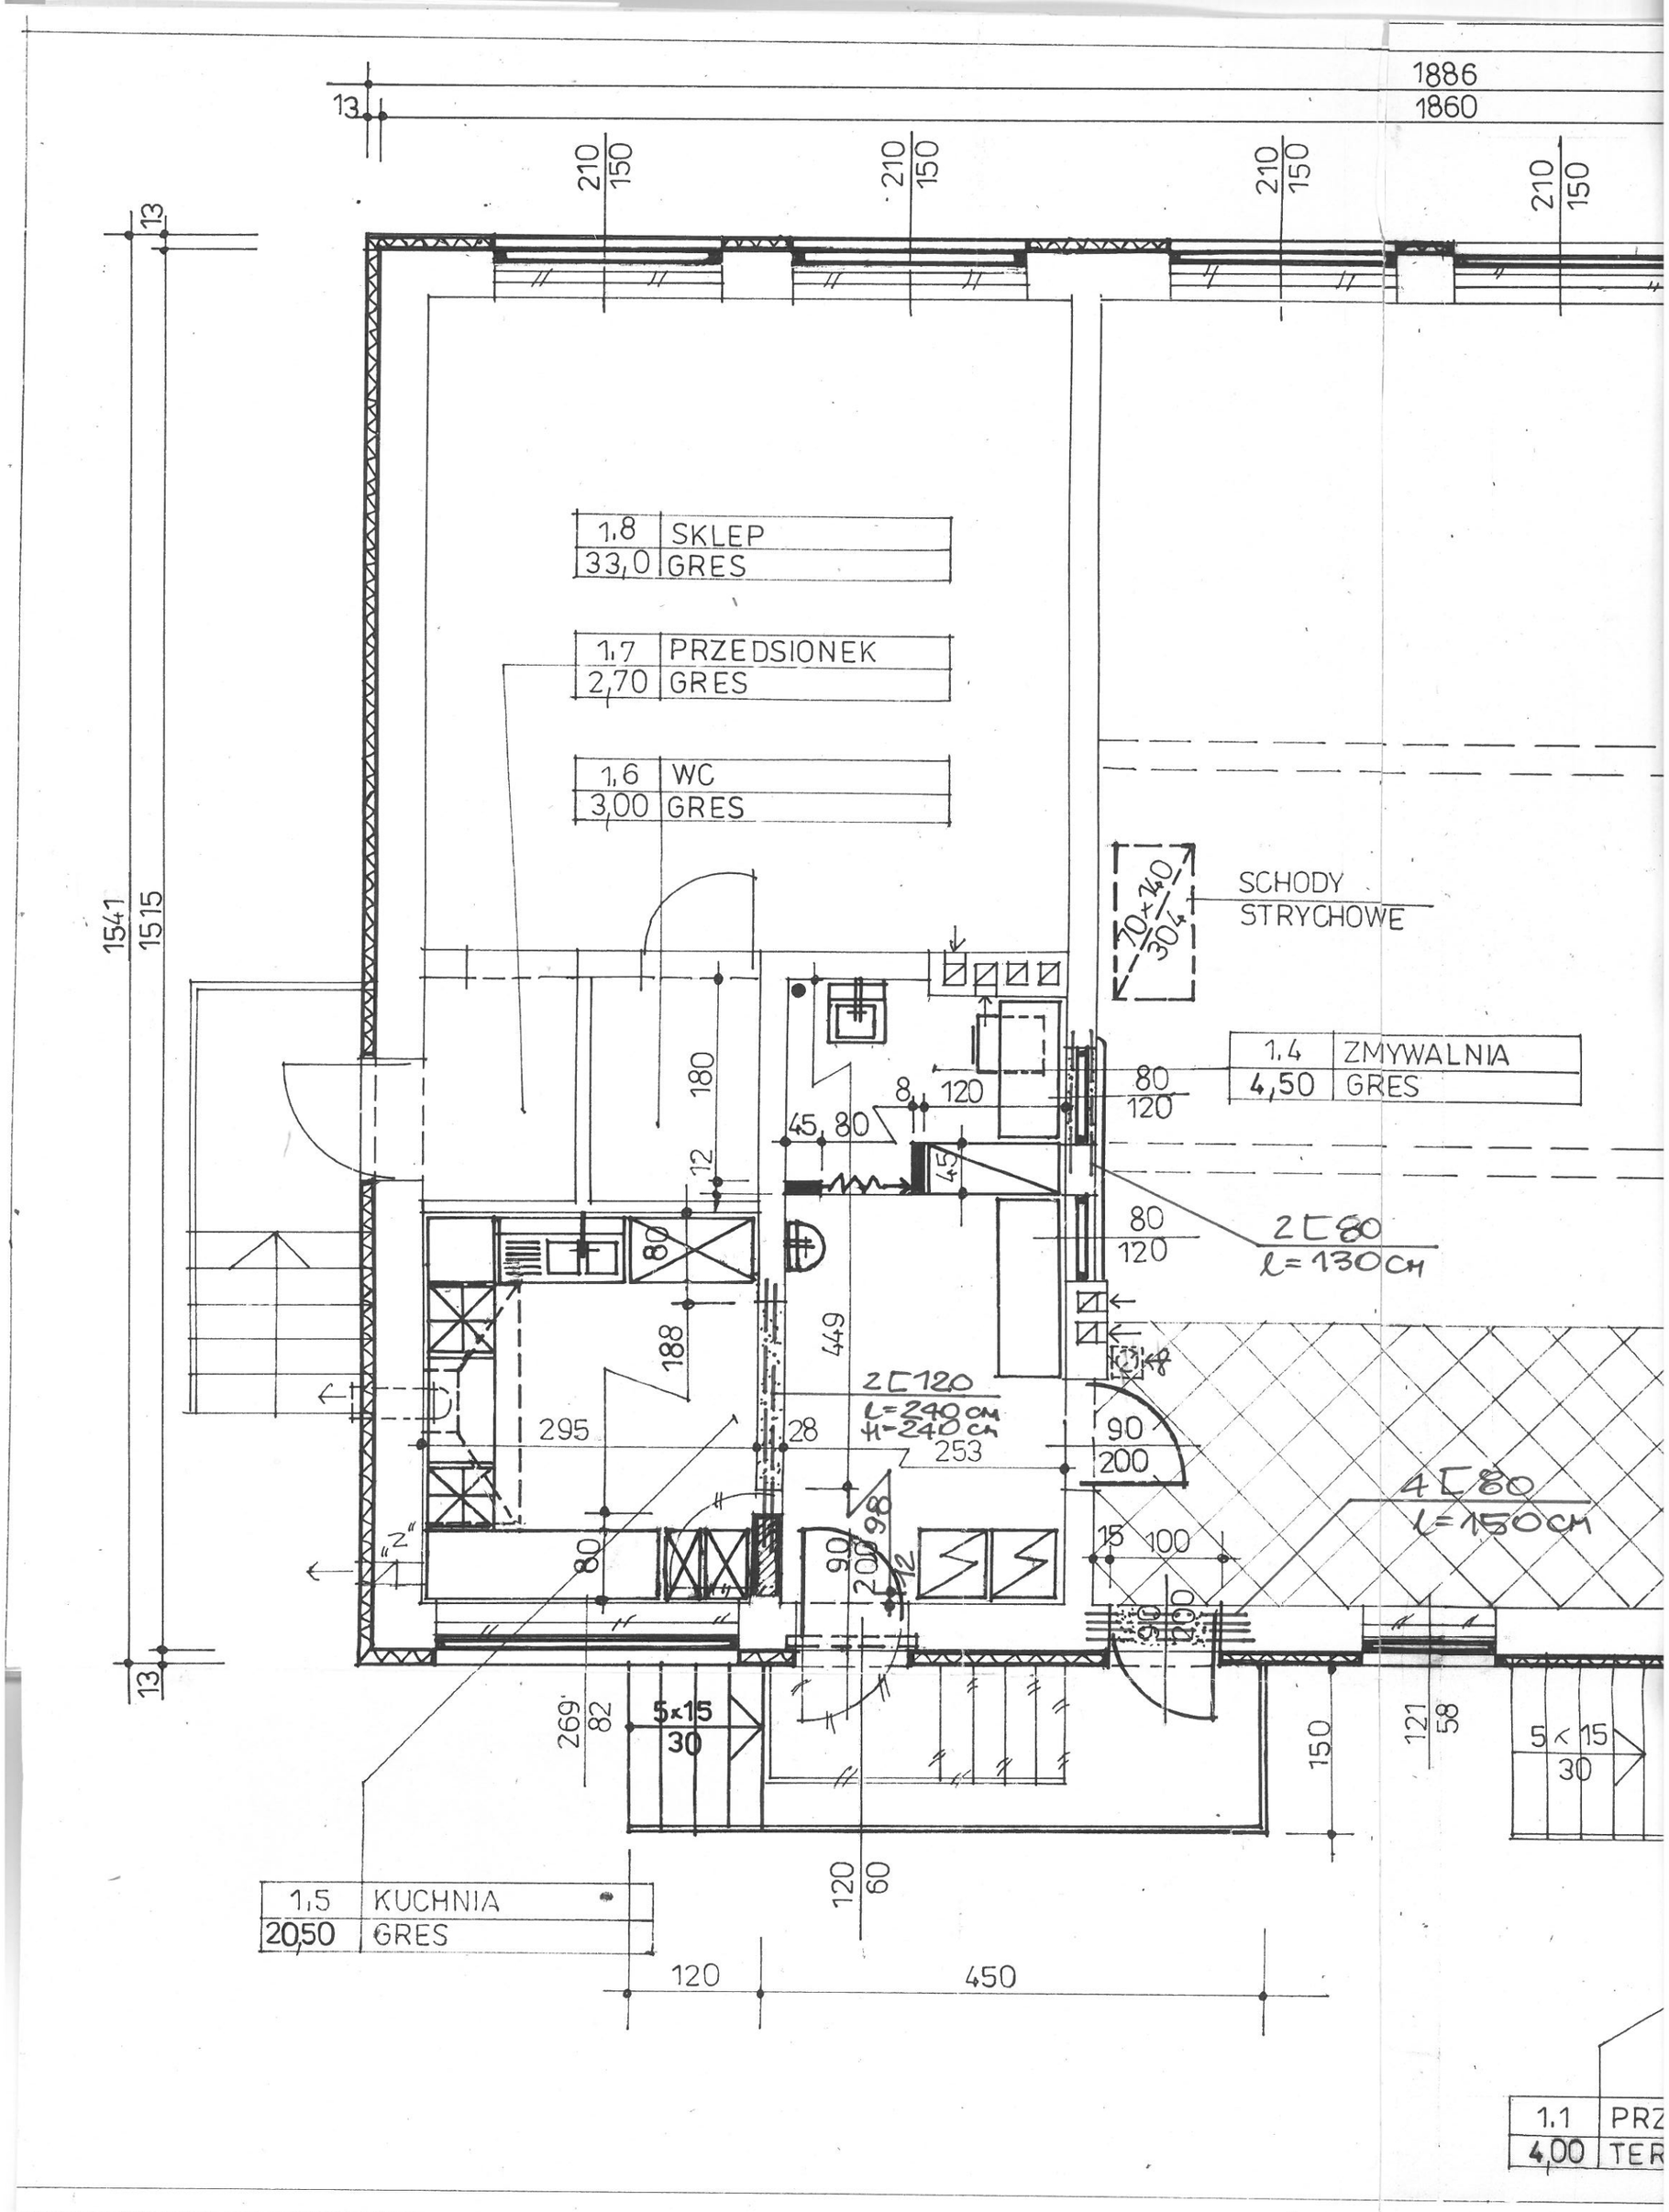
1886
1860
13
210
150
1,8 SKLEP
33,0 GRES
1,7 PRZEDSIONEK
2,70 GRES
1,6 WC
3,00 GRES
SCHODY
STRYCHOWE
70×140
304
1,4 ZMYWALNIA
4,50 GRES
2[80
l=130cm
2[120
l=240cm
H=240cm
4[80
l=150cm
1,5 KUCHNIA
20,50 GRES
5×15
30
1541
1515
180
12
188
295
28
253
449
80
120
45
8
90
200
98
15
100
269
82
150
121
58
120
60
450
1,1 PRZ
4,00 TER