


Poświadczam się zgodność niniejszej kopii z treścią materiałów państwowego zasobu geodezyjnego i kartograficznego	
Organ prowadzący państwowy zasób geodezyjny i kartograficzny	STAROSTA JASIELSKI
Nazwa materiału zasobu	MAPA ZASADNICZA
Identyfikator ewidencyjny materiału zasobu	9.1802.2018.3070
Data wykonania kopii	2018-05-24
291.1 Imię, nazwisko i podpis osoby reprezentującej organ	

Województwo: podkarpackie
 Jednostka ewidencyjna: 180507_2, Nowy Żmigród
 Obręb: 0014, Nowy Żmigród

ZMIANA MIEJSCOWEGO PLANU ZAGOSPODAROWANIA PRZESTRZENNEGO MIEJSCOWOŚCI NOWY ŻMIGRÓD - CZĘŚĆ I

Skala 1:1000

Załącznik graficzny do prognozy oddziaływania na środowisko

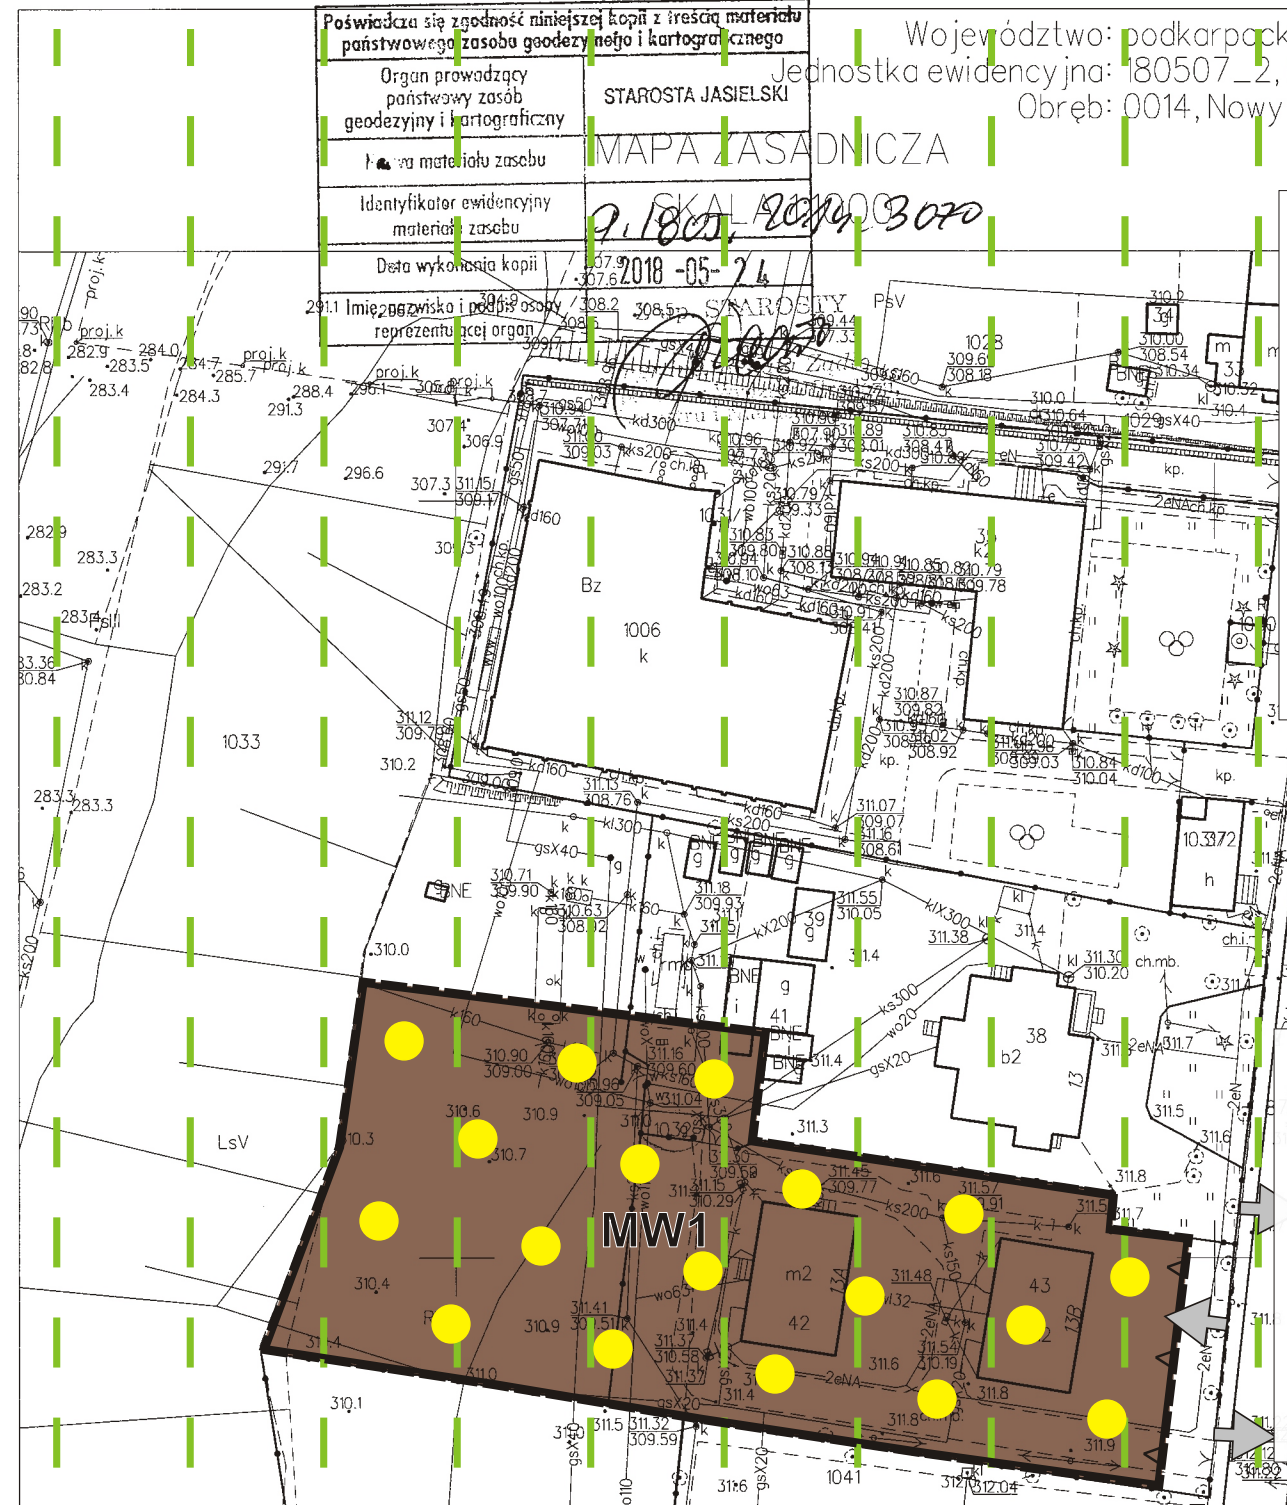

- Objaśnienia do prognozy:**
- Granica obszaru objętego Zmianą Miejscowego Planu
 - || Obszar Chronionego Krajobrazu Beskidu Niskiego
- Określenie oddziaływań na środowisko**
- Bez zmian korzystne w stosunku do istniejącego użytkowania terenu
 - ← Kierunki rozprzestrzeniania się zanieczyszczeń motoryzacyjnych

WYRYS ZE STUDIUM UWARUNKOWAŃ I KIERUNKÓW ZAGOSPODAROWANIA PRZESTRZENNEGO GMINY NOWY ŻMIGRÓD SKALA 1:10 000



GRANICE OBSZARU OBJĘTEGO ZMIANĄ PLANU

OZNACZENIA OBOWIĄZUJĄCE	
---	GRANICA OBSZARU OBJĘTEGO ZMIANĄ PLANU MIEJSCOWEGO
	LINIA ROZGRANICZAJĄCA TERENY O RÓŻNYM PRZEZNACZENIU
△ △	NIEPRZEKRACZALNA LINIA ZABUDOWY
MW	TERENY ZABUDOWY MIESZKANIOWEJ WIELORODZINNEJ
OZNACZENIA INFORMACYJNE	
ZMIANA PLANU ZLOKALIZOWANA JEST W OBSZARZE CHRONIONEGO KRAJOBRAZU BESKIDU NISKIEGO	