

Poświadczam się zgodność niniejszej kopii z treścią materiału państwowego zasobu geodezyjnego i kartograficznego	
Organ prowadzący państwowy zasob geodezyjny i kartograficzny	STAROSTA JASIELSKI
№ za materiału zasobu	MAPA ZASADNICZA
Identyfikator ewidencyjny materiału zasobu	7.1805.204.3070
Data wykonania kopii	2018-05-26
Imię, nazwisko i podpis osoby reprezentującej organ	<i>[Signature]</i>

Województwo: podkarpackie  
 Jednostka ewidencyjna: 780507.2, Nowy Żmigród  
 Obręb: 0014, Nowy Żmigród

**ZMIANA MIEJSCOWEGO PLANU  
 ZAGOSPODAROWANIA PRZESTRZENNEGO  
 MIEJSCOWOŚCI NOWY ŻMIGRÓD - CZĘŚĆ I**

Skala 1:1000

**Załącznik graficzny do prognozy oddziaływania  
 na środowisko**




**Objaśnienia do prognozy:**

	Granica obszaru objętego Zmianą Miejscowego Planu
	Obszar Chronionego Krajobrazu Beskidu Niskiego

**Określenie oddziaływań na środowisko**

	Bez zmian korzystne w stosunku do istniejącego użytkowania terenu
	Bardziej korzystne w stosunku do istniejącego użytkowania terenu
	Kierunki rozprzestrzeniania się zanieczyszczeń motoryzacyjnych

WYRYS ZE STUDIUM UWARUNKOWAŃ I KIERUNKÓW  
 ZAGOSPODAROWANIA PRZESTRZENNEGO GMINY NOWY ŻMIGRÓD  
 SKALA 1:10 000

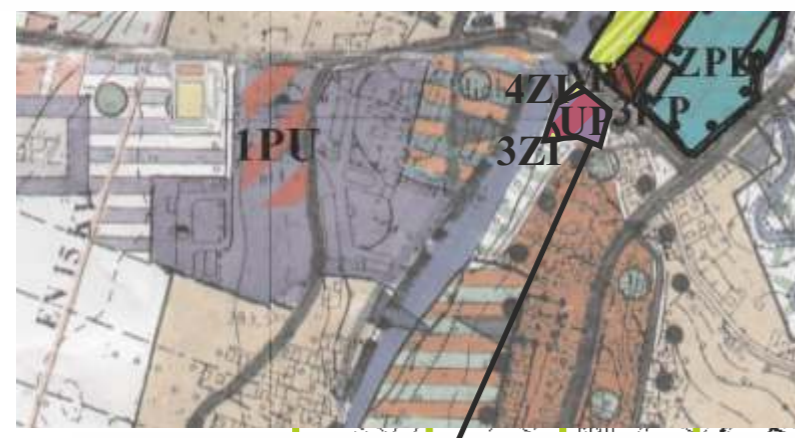

<b>OZNACZENIA OBOWIĄZUJĄCE</b>	
	GRANICA OBSZARU OBJĘTEGO ZMIANĄ PLANU MIEJSCOWEGO
	LINIA ROZGRANICZAJĄCA TERENY O RÓŻNYM PRZEZNACZENIU
	NIEPRZEKRACZALNA LINIA ZABUDOWY
	TERENY ZABUDOWY USŁUGOWO-PRODUKCYJNEJ
	TERENY ZIELENI IZOLACYJNEJ
<b>OZNACZENIA INFORMACYJNE</b>	
	STREFA ISTNIEJĄCEJ LINII ELEKTROENERGETYCZNEJ 15KV
	OBSZAR SZCZEGÓLNEGO ZAGROŻENIA POWODZIĄ
ZMIANA PLANU ZLOKALIZOWANA JEST W OBSZARZE CHRONIONEGO KRAJOBRAZU BESKIDU NISKIEGO	

GRANICE OBSZARU OBJĘTEGO ZMIANĄ PLANU

