


Poświadczu się zgodność niniejszej kopii z treścią materiału państwowego zasobu geodezyjnego i kartograficznego	
Organ prowadzący państwowy zasób geodezyjny i kartograficzny	STAROSTA JASIELSKI
Nazwa materiału zasobu	MAPA ZASADNICZA
Identyfikator ewidencyjny materiału zasobu	SKALA 1:1000 P.1805-3014-3010
Data wykonania kopii	2018-05-24
Imię, nazwisko i podpis osoby reprezentującej organ	<i>[Podpis]</i>

Województwo: podkarpackie  
 Stanowisko ewidencyjne: 180507\_2, Nowy Żmigród  
 Obręb: 0018, Stary Żmigród

mgr inż. Renata Żądło  
 Inspektor w Wydziale Geodezji,  
 Katastru i Nieruchomości

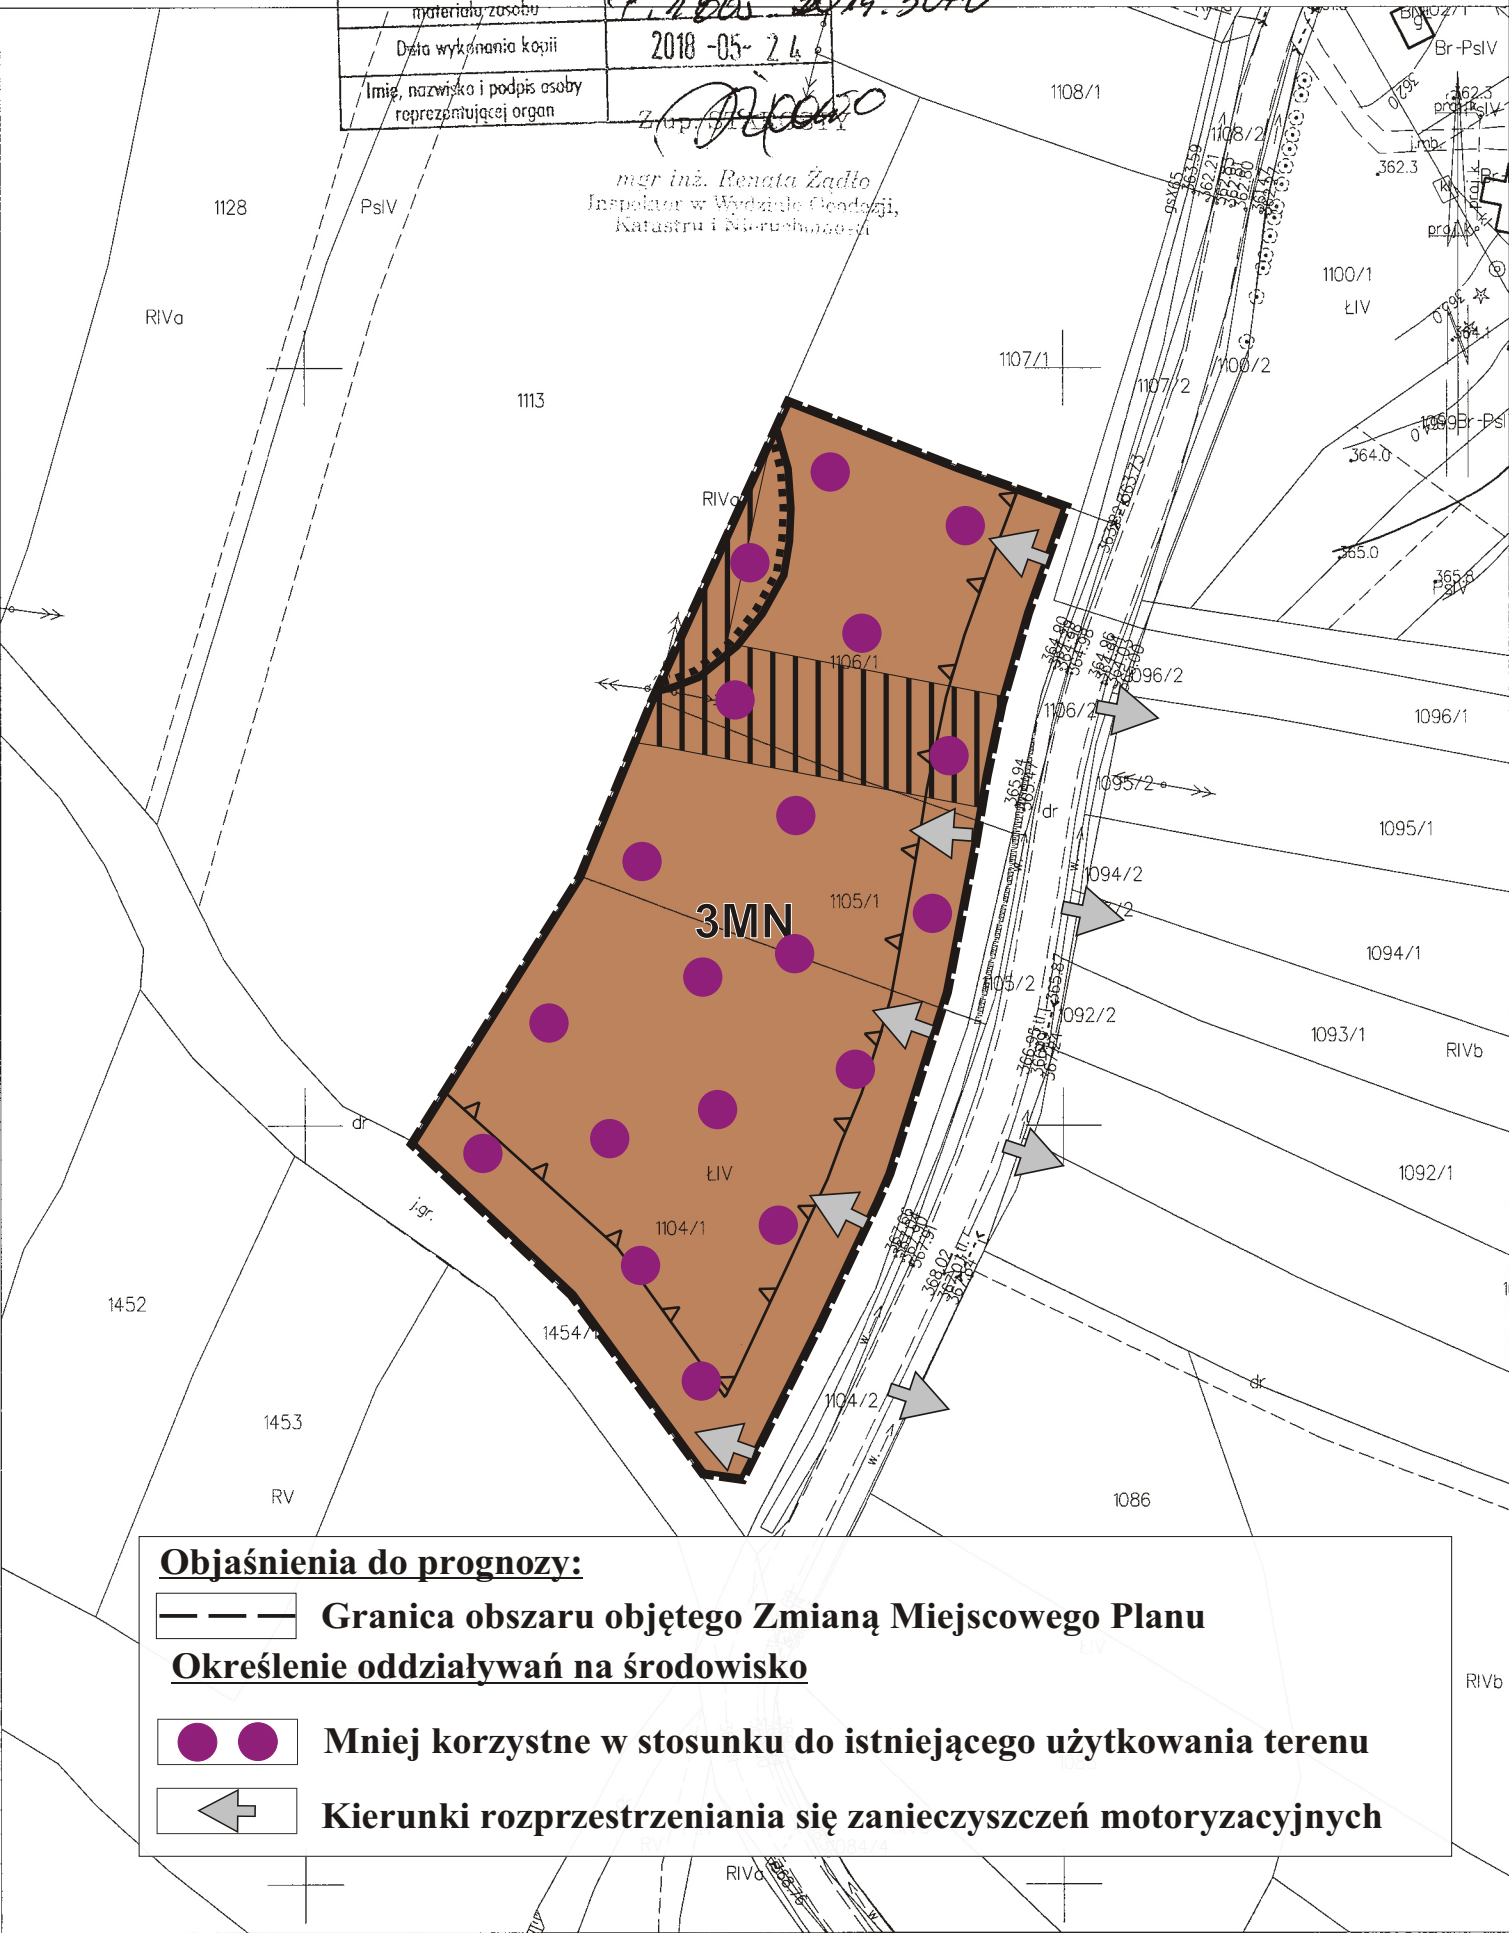

**Objaśnienia do prognozy:**

	Granica obszaru objętego Zmianą Miejscowego Planu
<b>Określenie oddziaływań na środowisko</b>	
	Mniej korzystne w stosunku do istniejącego użytkowania terenu
	Kierunki rozprzestrzeniania się zanieczyszczeń motoryzacyjnych

## ZMIANA MIEJSCOWEGO PLANU ZAGOSPODAROWANIA PRZESTRZENNEGO MIEJSCOWOŚCI STARY ŻMIGRÓD


Skala 1:1000

Załącznik graficzny do prognozy oddziaływania na środowisko



OZNACZENIA OBOWIĄZUJĄCE	
	GRANICA OBSZARU OBJĘTEGO ZMIANĄ PLANU MIEJSCOWEGO
	LINIA ROZGRANICZAJĄCA TERENY O RÓŻNYM PRZEZNACZENIU
	NIEPRZEKRACZALNA LINIA ZABUDOWY
<b>MN</b>	TERENY ZABUDOWY MIESZKANIOWEJ JEDNORODZINNEJ
OZNACZENIA INFORMACYJNE	
	STREFA ISTNIEJĄCEJ LINII ELEKTROENERGETYCZNEJ 15KV
	GRANICA STANOWISKA ARCHEOLOGICZNEGO

WYRYS ZE STUDIUM UWARUNKOWAŃ I KIERUNKÓW ZAGOSPODAROWANIA PRZESTRZENNEGO GMINY NOWY ŻMIGRÓD  
 SKALA 1:10 000

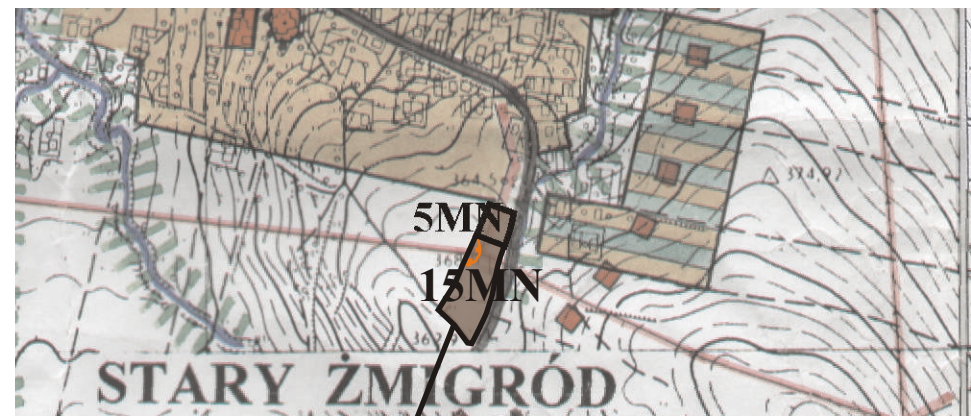

GRANICE OBSZARU OBJĘTEGO ZMIANĄ PLANU