


Posiada się zgodność niniejszej kopii z treścią materiału państwowego zasobu geodezyjnego i kartograficznego

Województwo: podkarpackie  
Jednostka ewidencyjna: 180507\_2, Nowy Żmigród  
Obręb: 0013, Nienaszów

Organ prowadzący państwowy zasób geodezyjny i kartograficzny	STAROSTA JASIELSKI
Identyfikator ewidencyjny materiału zasobu	9.1805.2014.3070
Data wykonania kopii	2018-05-27
Imię, nazwisko i podpis osoby reprezentującej organ	<i>[Signature]</i>

MAPA ZASADNICZA

SKALA 1:1000

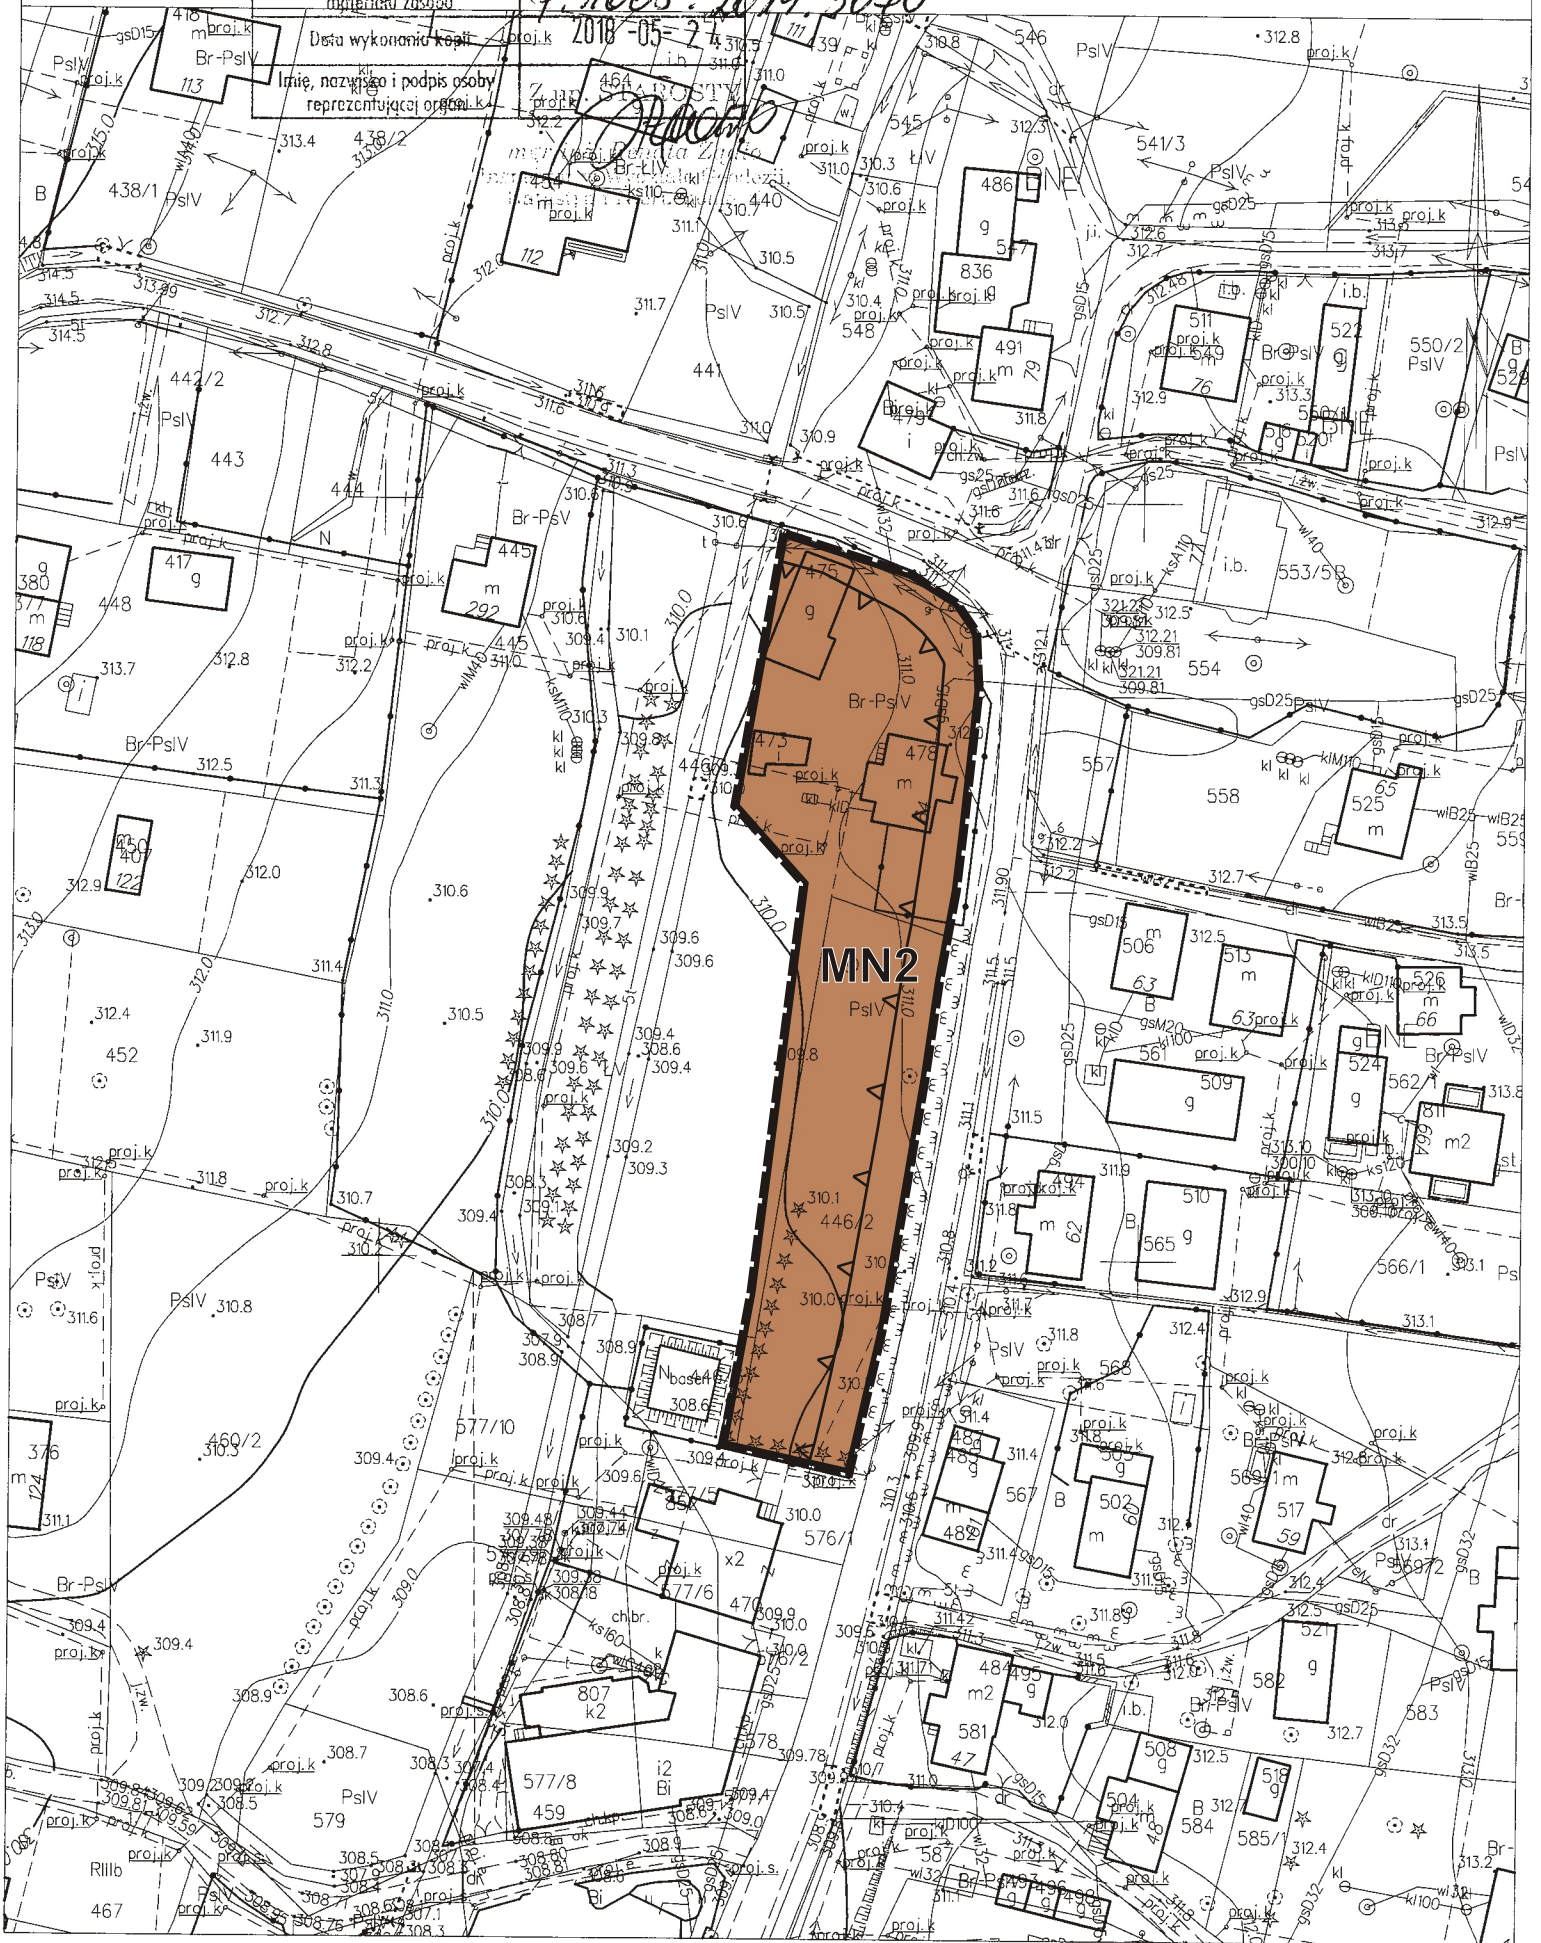


### ZMIANA MIEJSCOWEGO PLANU ZAGOSPODAROWANIA PRZESTRZENNEGO MIEJSCOWOŚCI NIENASZÓW

Skala 1:1000

Załącznik graficzny Nr 1 do Uchwały Nr .....  
Rady Gminy Nowy Żmigród z dnia ..... 2021 r.  
opublikowany w Dz.Urz.Woj.Podkarpackiego  
z dnia ..... 2021 r., pozycja .....

Skala liniowa

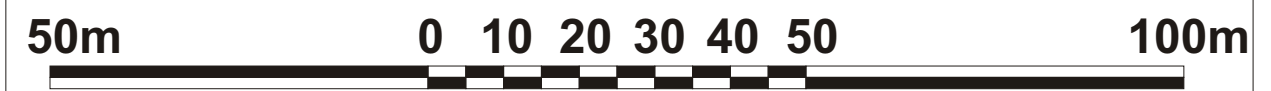

### OZNACZENIA OBOWIĄZUJĄCE

---	GRANICA OBSZARU OBJĘTEGO ZMIANĄ PLANU MIEJSCOWEGO
—	LINIA ROZGRANICZAJĄCA TERENY O RÓŻNYM PRZEZNACZENIU
▲ ▲	NIEPRZEKRACZALNA LINIA ZABUDOWY
MN	TERENY ZABUDOWY MIESZKANIOWEJ JEDNORODZINNEJ

WYRYS ZE STUDIUM UWARUNKOWAŃ I KIERUNKÓW  
ZAGOSPODAROWANIA PRZESTRZENNEGO GMINY NOWY ŻMIGRÓD  
SKALA 1:10 000



GRANICE OBSZARU OBJĘTEGO ZMIANĄ PLANU