


Poświadczam się zgodność niniejszej kopii z treścią materiałów państwowego zasobu geodezyjnego i kartograficznego	
Organ prowadzący państwowy zasób geodezyjny i kartograficzny	STAROSTA JASIELSKI
Nazwa materiału zasobu	MAPA ZASADNICZA
Identyfikator ewidencyjny materiału zasobu	9.1805.2014.3070
Data wykonania kopii	2018-05-24
Imię, nazwisko i podpis osoby reprezentującej organ	

Województwo: podkarpackie
 Jednostka ewidencyjna: 180507_2, Nowy Żmigród
 Obręb: 0014, Nowy Żmigród

ZMIANA MIEJSCOWEGO PLANU ZAGOSPODAROWANIA PRZESTRZENNEGO MIEJSCOWOŚCI NOWY ŻMIGRÓD - CZĘŚĆ I

Skala 1:1000

Załącznik graficzny Nr 2 do Uchwały Nr
 Rady Gminy Nowy Żmigród z dnia 2021 r.
 opublikowany w Dz.Urz.Woj.Podkarpackiego
 z dnia 2021 r., pozycja

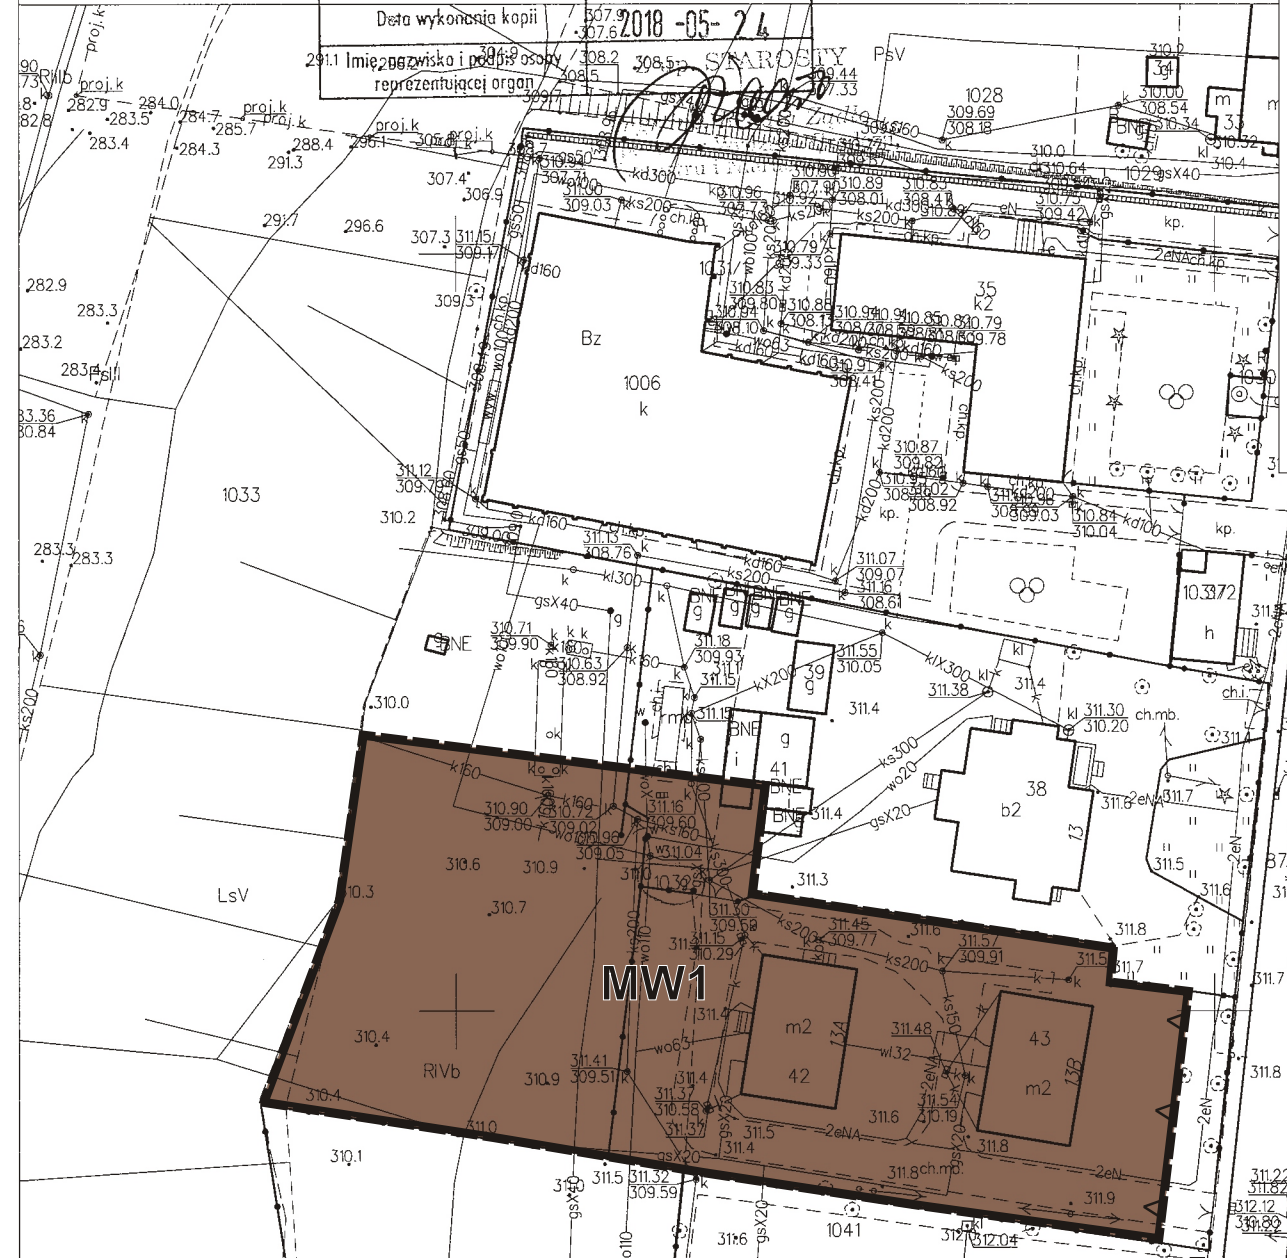

WYRYS ZE STUDIUM UWARUNKOWAŃ I KIERUNKÓW ZAGOSPODAROWANIA PRZESTRZENNEGO GMINY NOWY ŻMIGRÓD
 SKALA 1:10 000



GRANICE OBSZARU OBJĘTEGO ZMIANĄ PLANU

OZNACZENIA OBOWIĄZUJĄCE	
	GRANICA OBSZARU OBJĘTEGO ZMIANĄ PLANU MIEJSCOWEGO
	LINIA ROZGRANICZAJĄCA TERENY O RÓŻNYM PRZEZNACZENIU
	NIEPRZEKRACZALNA LINIA ZABUDOWY
	MW TERENY ZABUDOWY MIESZKANIOWEJ WIELORODZINNEJ
OZNACZENIA INFORMACYJNE	
ZMIANA PLANU ZLOKALIZOWANA JEST W OBSZARZE CHRONIONEGO KRAJOBRAZU BESKIDU NISKIEGO	