

- LEGENGA :**
- nawierzchnia utwardzona-kruszywo tłuczniowo-klinowe zagęszczone mechanicznie
  - nawierzchnia ze żwirku sortowanego gr.25cm
  - utwardzenie z kostki brukowej szarej
  - proj.nawierzchnia trawiasta naturalna boiska rekreacyjnego do siatkówki
  - proj.nawierzchnia trawiasta naturalna
  - obrzeże betonowe
  - palisada betonowa
  - krawężnik drogowy
  - projektowane skarpy

projekt przebudowy przepustu wg oddzielnego opracowania

przebudowa istniejącej balustrady na odcinku 120cm

schody terenowe 6x16,7x30: stopnice i obrzeże wykonać z palisady betonowej szarej wypełnienie z kostki betonowej szarej

tablica informacyjna

balustrada obustronna h=110cm wykonać ze stali chromoniklowej profil fi 50mm,dł.2x3,6=7,0mb

schody terenowe: stopnice i obrzeże wykonać z palisady betonowej szarej wypełnienie z kostki betonowej szarej

balustrada obustronna h=110cm wykonać ze stali chromoniklowej profil fi 50mm,dł.2x3,6=12,0mb



**AUTORSKA PRACOWNIA ARCHITEKTURY PAWEŁ POTEMPA**

Biuro Budownictwa Ogólnego, architektura, konstrukcja, kompleksowa obsługa inwestycji  
38-200 Jasto, ul.Czackiego 5, tel./fax. 13 448 02 15, 501 365 460 e-mail: potemparch@wp.pl

<b>OBIEKT</b>	Zagospodarowanie terenu na działkach gminnych nr ewid.514/2,515/2,516/3-plac spotkań dla mieszkańców" inwestor:Gmina Nowy Żmigród, ul.Mickiewicza 2, 38-230 Nowy Żmigród		
<b>ADRES inwestycji</b>	Siedliska Żmigrodzkie, działka nr ewid.516/3 ,515/2,514/2 Gmina Nowy Żmigród	data	01/03. 2019
<b>TYTUŁ RYS.</b>	plan zagospodarowania terenu	nr rys	A2
<b>PROJEKTANT:</b>	mgr inż.arch.Paweł Potempa zakres opracowania - architektura upr.bud.A-01/03 w spec.architektura	podpis:	

korytarz sieci En napowietrznej szerok. 1,50m

805

**Elementy piłkochwytu:**

S1-słup stalowy 80x80x4mm L=6,2m ,malowanie chlorokauczukowe kolor zielony

R1-rygiel górny 40x80x3

F1-stopa fundamentowa, z betonu B-20 ,wymiary 35x35x120cm dla wys.5m piłkochwytu głębokość stopy 120cm

siatka polipropylenowa bezwęzłowa, oczko 5x5cm, grubość splotu 5mm, kolor zielony






- liny stalowe podtrzymujące siatkę Ø4mm z powlekane pcv


-sruby rzymskie naciągowe

-karabińczyki do mocowania siatki z lina stalową

uwaga!

nie łączyć siatki do słupów pośrednich, grozi szybszym zużyciem( przedarciem)

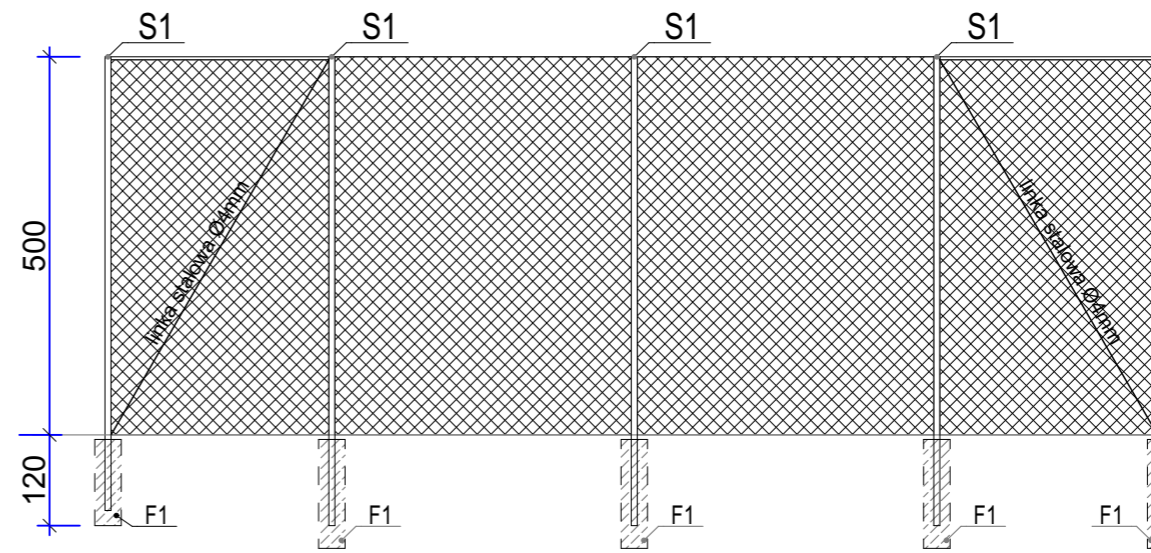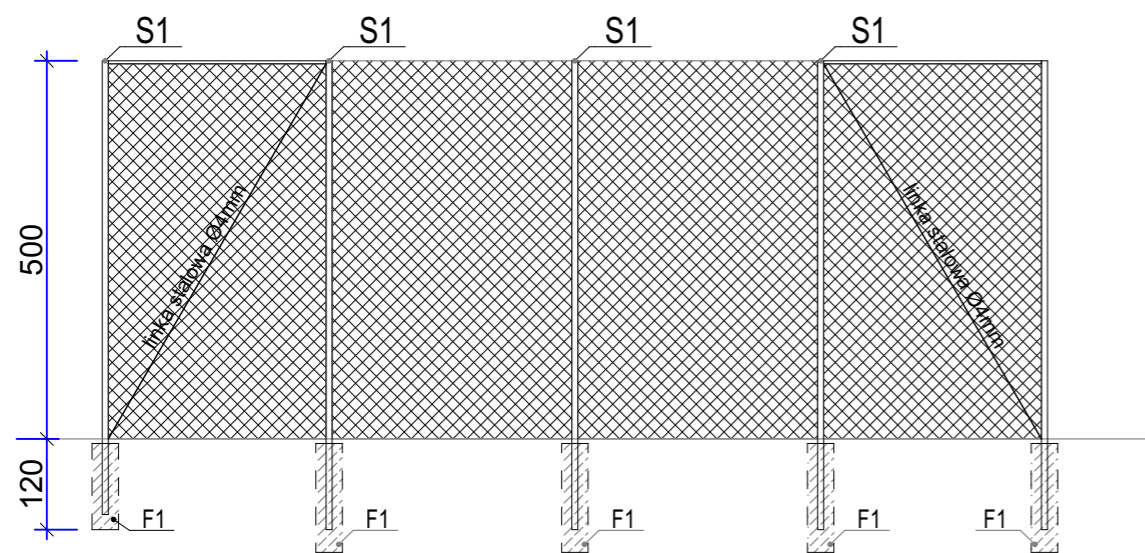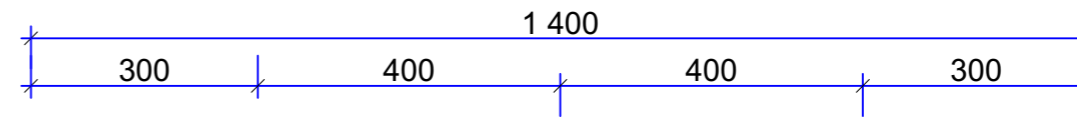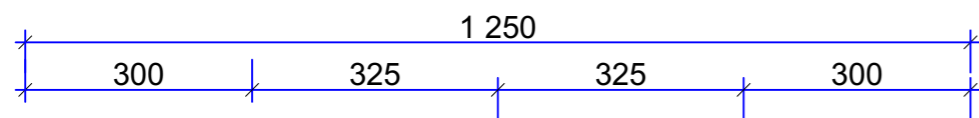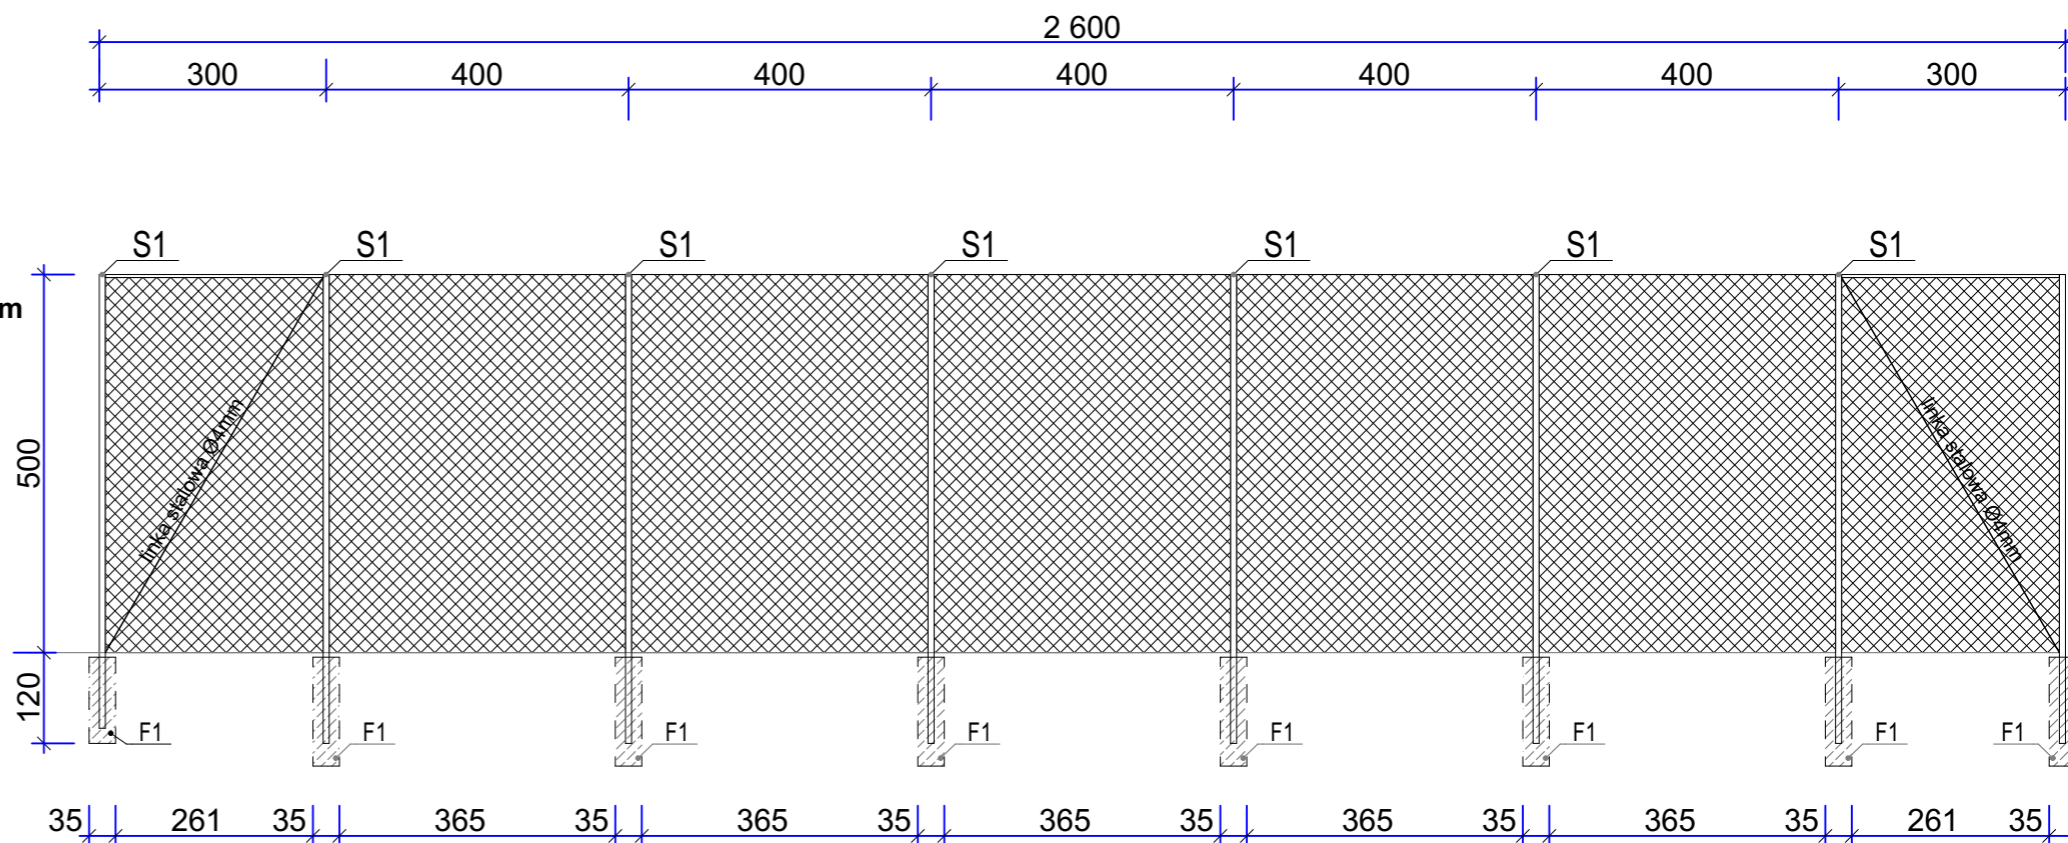

 <b>AUTORSKA PRACOWNIA ARCHITEKTURY PAWEŁ POTEMPA</b> Biuro Budownictwa Ogólnego, architektura, konstrukcja, kompleksowa obsługa inwestycji 38-200 Jasio, ul.Czackiego 5, tel./fax. 13 448 02 15, 501 365 460 e-mail: potemparch@wp.pl			
<b>OBIEKT</b>	Zagospodarowanie terenu na działkach gminnych nr ewid.514/2,515/2,516/3-plac spotkań dla mieszkańców" inwestor:Gmina Nowy Żmigród, ul.Mickiewicza 2, 38-230 Nowy Żmigród		
<b>ADRES inwestycji</b>	Siedliska Żmigrodzkie, działka nr ewid.516/3 ,515/2,514/2 Gmina Nowy Żmigród	data	01/03. 2019
<b>TYTUŁ RYS.</b>	piłkochyt a-a, b-b, c-c	nr rys	A6
<b>PROJEKTANT:</b>	mgr inż.arch.Paweł Potempa zakres opracowania - architektura upr.bud.A-01/03 w spec.architektura	podpis:	