




ELEWACJA PÓŁNOCNA

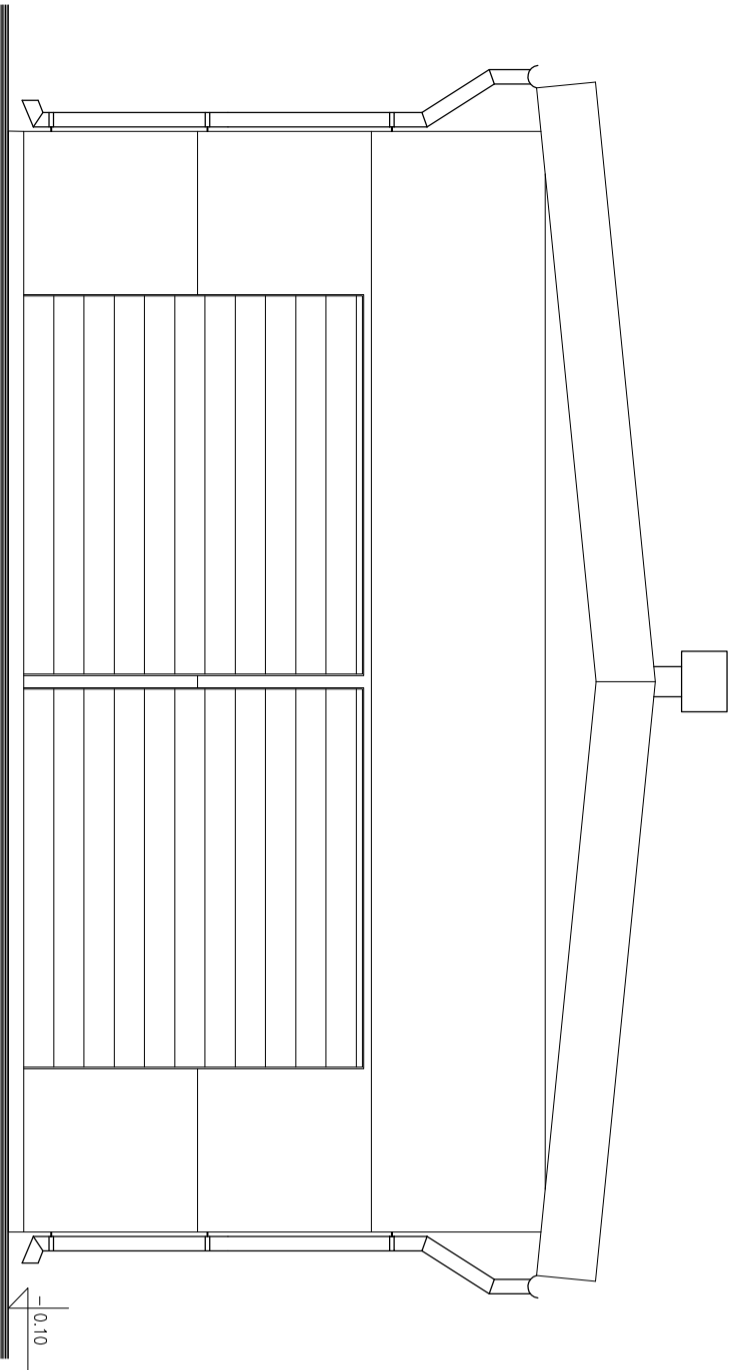


ELEWACJA ZACHODNIA

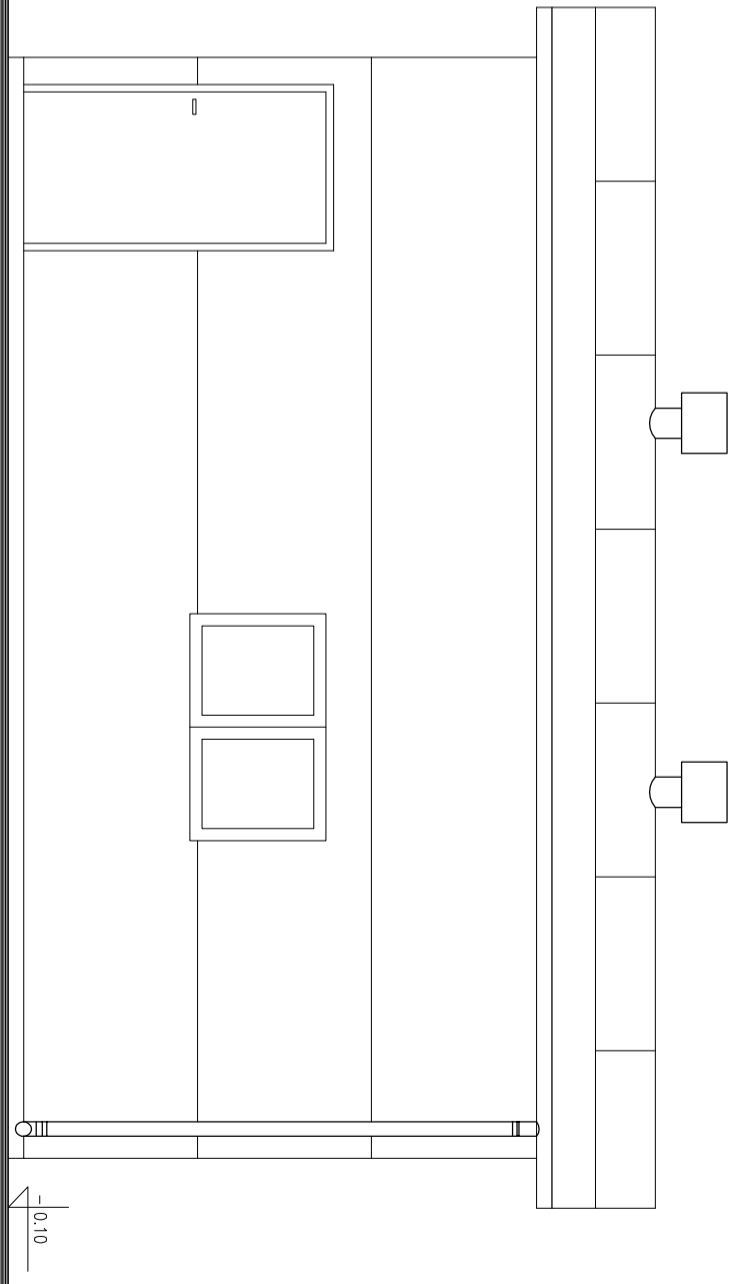

ELEWACJA WSCHODNIA

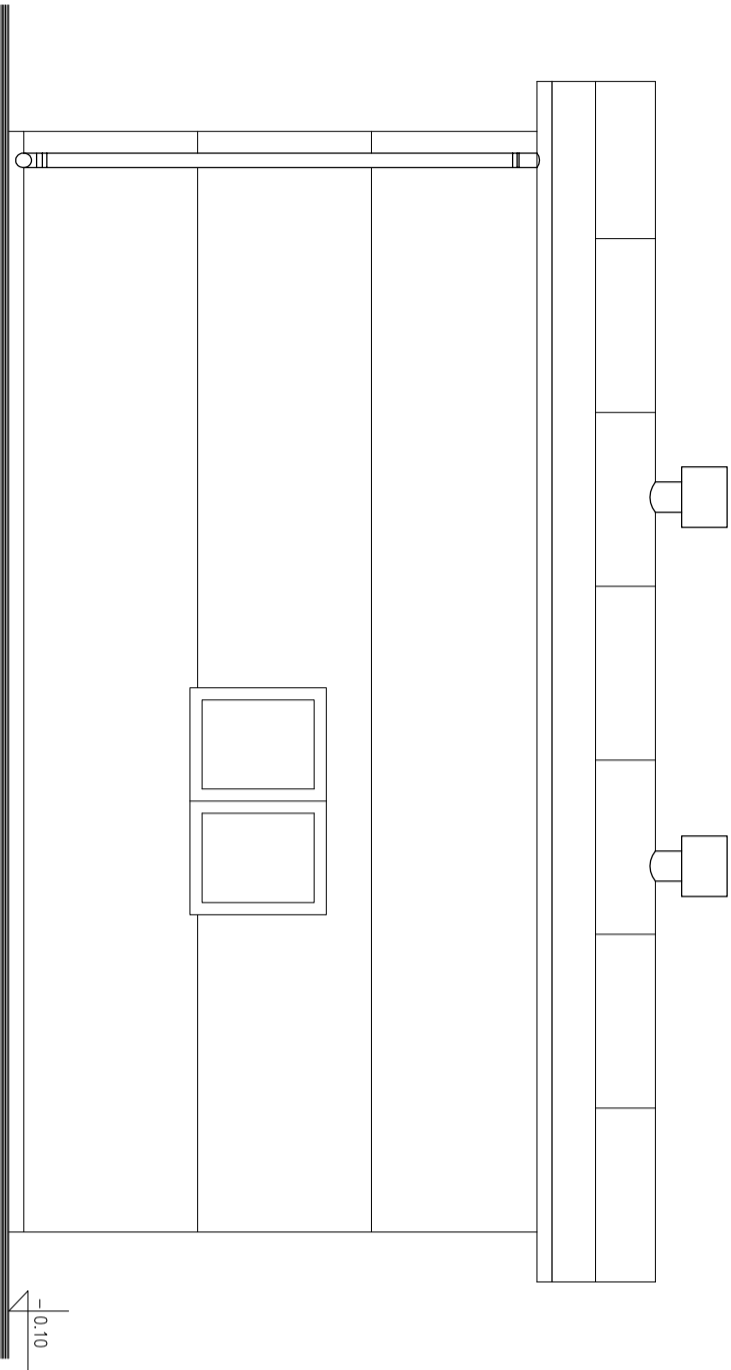

ELEWACJA POŁUDNIOWA

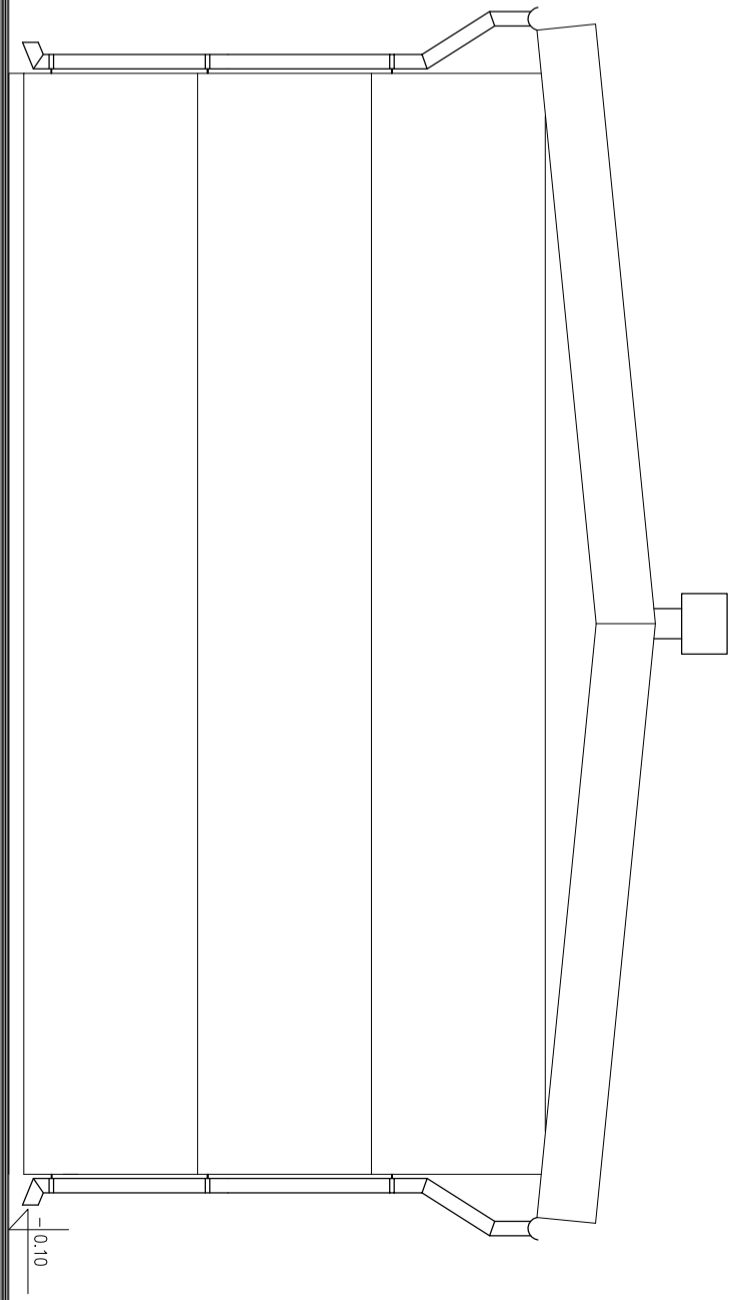

Architektura - elewacje

skala 1:50

PROJEKTANT: BUDOWA WOLNOSTOJĄCEGO GARAŻU NA WÓZ STRAŻACKI ŁYSA GÓRA, gm. NOWY ŻMIGRÓD, DZ. NREWID. 409/2	SKALA 1 : 50
TYTUŁ RYSUNKU: ELEWACJE	DATA kwiecień 2022 r
PROJEKTANT: Andrzej Wilczyński upr. nr: 11/73	PODPIS
INWESTOR: Gmina Nowy Żmigród, ul. Mickiewicza 2, 38-230 Nowy Żmigród	NR RYS. A5