


Załącznik Nr 1
do Uchwały Nr
Rady Gminy Nowy Żmigród
z dnia

PRZEWODNICZĄCY
RADY GMINY NOWY ŻMIGRÓD

MIEJSCOWY PLAN ZAGOSPODAROWANIA PRZESTRZENNEGO NR 1/2023 W MIEJSCOWOŚCI NOWY ŻMIGRÓD

CZĘŚĆ GRAFICZNA
SKALA 1:1000

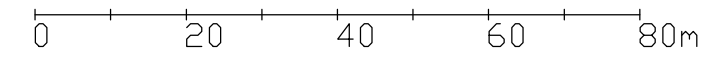

LEGENDA OBOWIĄZUJĄCE OZNACZENIA PLANU:


	granica obszaru objętego miejscowym planem zagospodarowania przestrzennego
	linia rozgraniczająca tereny o różnym przeznaczeniu lub różnych zasadach zagospodarowania
	nieprzekraczalna linia zabudowy
	1U teren usług

OZNACZENIA INFORMACYJNE:

	Obszar Chronionego Krajobrazu Beskidu Niskiego
--	--

Część graficzna sporządzona została na mapie zasadniczej w postaci wektorowej, wykonanej w państwowym układzie współrzędnych geodezyjnych 2000, strefa VII, pochodzącej z państwowego zasobu geodezyjnego i kartograficznego Starostwa Powiatowego w Jaśle. Licencja nr GN-III.6642.2405.2022_1805_P.

WYRYS ZE STUDIUM UWARUNKWAŃ I KIERUNKÓW ZAGOSPODAROWANIA PRZESTRZENNEGO GMINY NOWY ŻMIGRÓD

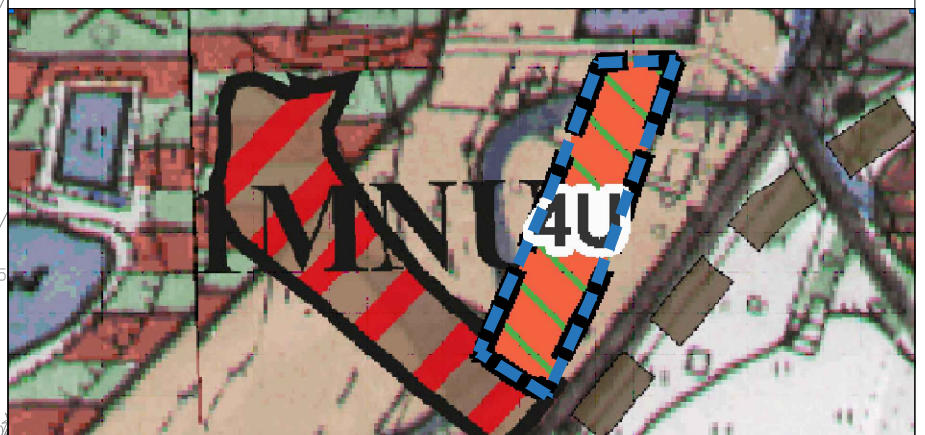

	Obszar Chronionego Krajobrazu Beskidu Niskiego
	4U Teren usług
	Granica opracowania mpzp nr 1/2023