


Załącznik Nr 1  
do Uchwały Nr .....  
Rady Gminy Nowy Żmigród  
z dnia .....

PRZEWODNICZĄCY  
RADY GMINY NOWY ŻMIGRÓD

**MIEJSCOWY PLAN ZAGOSPODAROWANIA  
PRZESTRZENNEGO NR 4/2023  
W MIEJSCOWOŚCI MYTARKA**

CZEŚĆ GRAFICZNA  
SKALA 1:1000

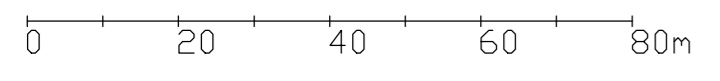


LEGENDA OBOWIĄZUJĄCE OZNACZENIA PLANU:	
	granica obszaru objętego miejscowym planem zagospodarowania przestrzennego
	linia rozgraniczająca tereny o różnym przeznaczeniu lub różnych zasadach zagospodarowania
	nieprzekraczalna linia zabudowy
	1U-P teren usług lub produkcji
	1RN teren rolnictwa z zakazem zabudowy
	1KR teren komunikacji drogowej wewnętrznej
	[zi] zieleni izolacyjna

Część graficzna sporządzona została na mapie zasadniczej w postaci wektorowej, wykonanej w państwowym układzie współrzędnych geodezyjnych 2000, strefa VII, pochodzącej z państwowego zasobu geodezyjnego i kartograficznego Starostwa Powiatowego w Jasle. Licencja nr GN-III.6642.2405.2022\_1805\_P.

OZNACZENIA INFORMACYJNE:	
	granica strefy ochronnej związanej z ograniczeniami w zabudowie, zagospodarowaniu i użytkowaniu terenów oraz występowaniem znaczącego oddziaływania tych urządzeń na środowisko
	stanowisko archeologiczne Mytarka 11 AZP 112-71/61 – ślad osadniczy z epoki kamienia
	strefa ochrony ekspozycji

**WYRYS ZE STUDIUM  
UWARUNKOWAŃ  
I KIERUNKÓW  
ZAGOSPODAROWANIA  
PRZESTRZENNEGO  
GMINY NOWY ŻMIGRÓD**

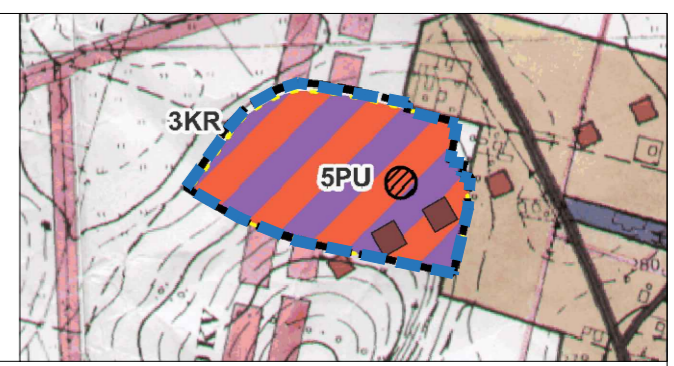

	granica opracowania mpzp nr 4/2023
	5PU teren produkcji lub usług
	3KR teren komunikacji drogowej wewnętrznej
	strefa ochrony związana z ograniczeniami w zabudowie oraz zagospodarowaniu i użytkowaniu terenu
	stanowisko archeologiczne Mytarka 11 AZP 112-71/61
	strefa ochrony ekspozycji

