

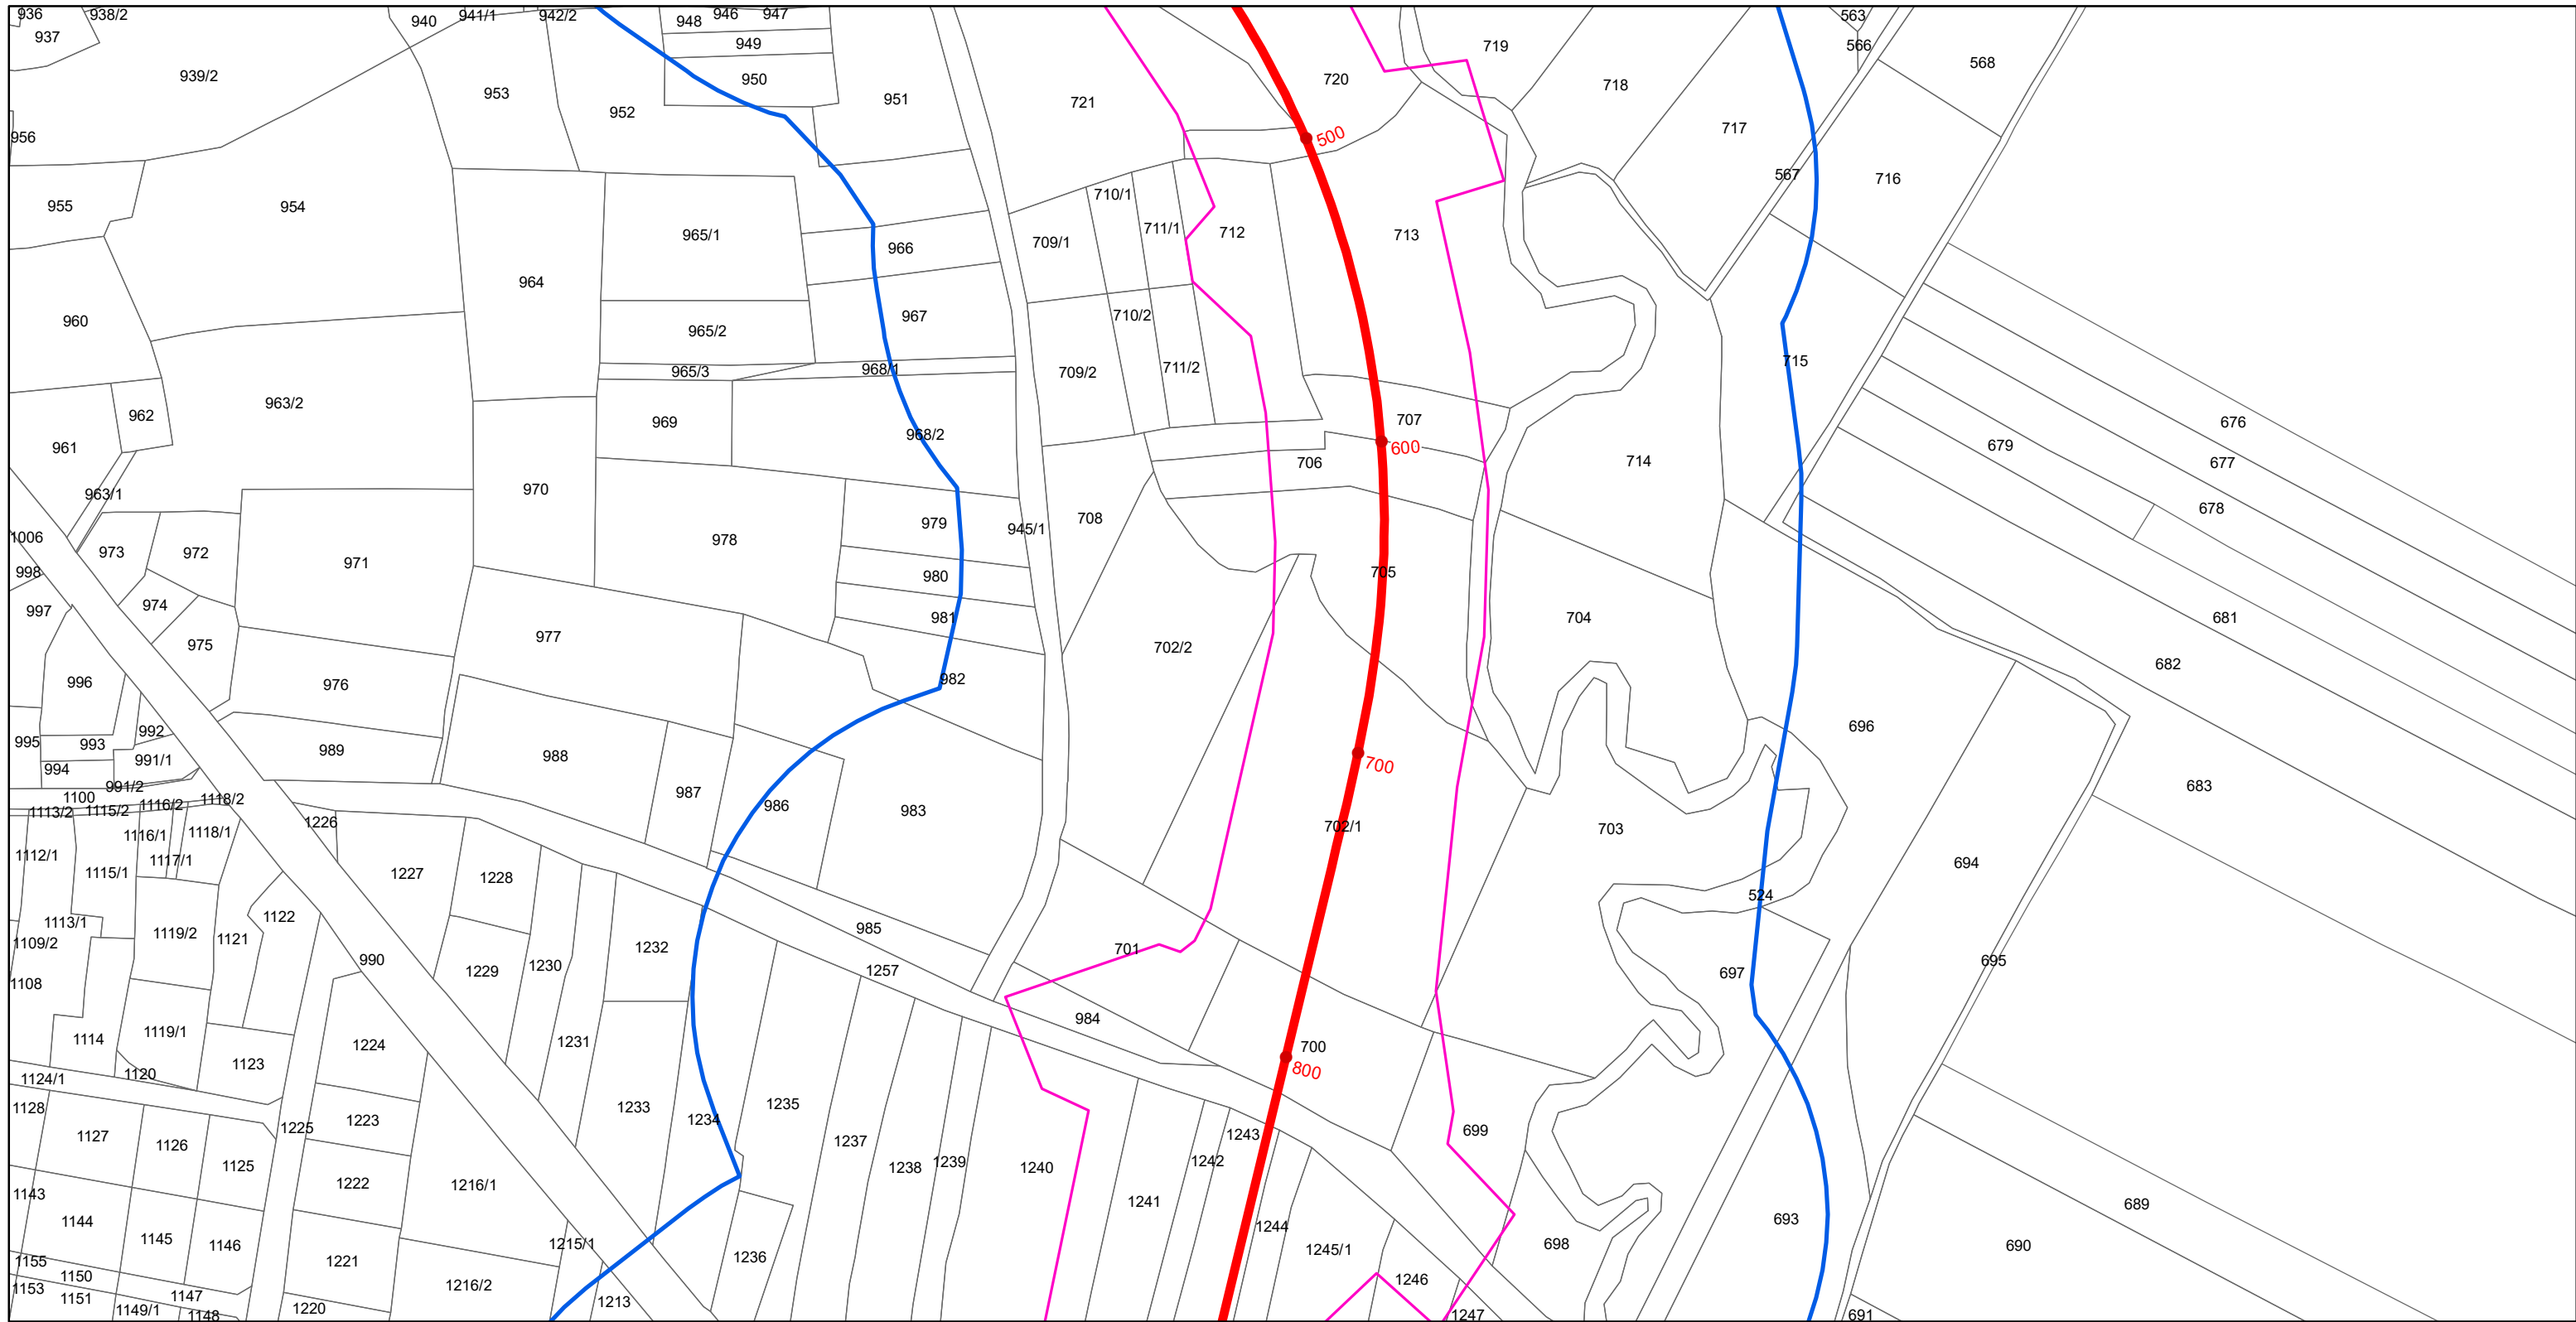


- Granice działek ewidencyjnych
- Oś wariantu 1
- Przewidywany teren, na którym będzie realizowane przedsięwzięcie
- Obszar znajdujący się w odległości 100 m od granic przewidywanego terenu, na którym będzie realizowane przedsięwzięcie

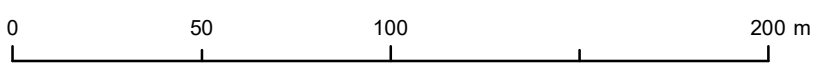

 BP PLAN Biuro Projektów		Biuro Projektów PLAN ul. Fatimska 21c/43 31-831 Kraków
Przedsięwzięcie Budowa obwodnicy Nowego Żmigrodu w ciągu drogi wojewódzkiej Nr 993		
Inwestycja: Budowa nowego odcinka drogi wojewódzkiej nr 993 Gorlice -Nowy Żmigród - Dukla wraz z budową, przebudową i rozbiórką infrastruktury technicznej, budowli i urządzeń budowlanych w m. Nowy Żmigród		
Branża:	Tytuł rysunku: Mapa w skali zapewniającej czytelność przedstawionych danych z zaznaczonym przewidywanym terenem, na którym będzie realizowane przedsięwzięcie, oraz z zaznaczonym obszarem, na który będzie oddziaływać przedsięwzięcie	Arkusz:
Ochrona środowiska		1 z 3
	Imię i nazwisko:	Skala: 1:2 000
Opracował:	dr inż Piotr Buczek	Data: 12.2023 r.




□ Granice działek ewidencyjnych

— Oś wariantu 1

□ Przewidywany teren, na którym będzie realizowane przedsięwzięcie


□ Obszar znajdujący się w odległości 100 m od granic przewidywanego terenu, na którym będzie realizowane przedsięwzięcie

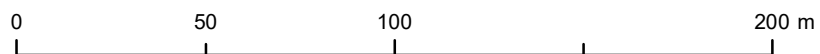

BP PLAN
Biuro Projektów

Biuro Projektów PLAN
ul. Fatimska 21c/43
31-831 Kraków

Przedsięwzięcie		
Budowa obwodnicy Nowego Żmigrodu w ciągu drogi wojewódzkiej Nr 993		
Inwestycja:		
Budowa nowego odcinka drogi wojewódzkiej nr 993 Gorlice -Nowy Żmigród - Dukla wraz z budową, przebudową i rozbiórką infrastruktury technicznej, budowli i urządzeń budowlanych w m. Nowy Żmigród		
Branża:	Tytuł rysunku:	Arkusz:
Ochrona środowiska	Mapa w skali zapewniającej czytelność przedstawionych danych z zaznaczonym przewidywanym terenem, na którym będzie realizowane przedsięwzięcie, oraz z zaznaczonym obszarem, na który będzie oddziaływać przedsięwzięcie	2 z 3
Opracował:	Imię i nazwisko:	Skala:
	dr inż Piotr Buczek	1:2 000
		Data:
		12.2023 r.

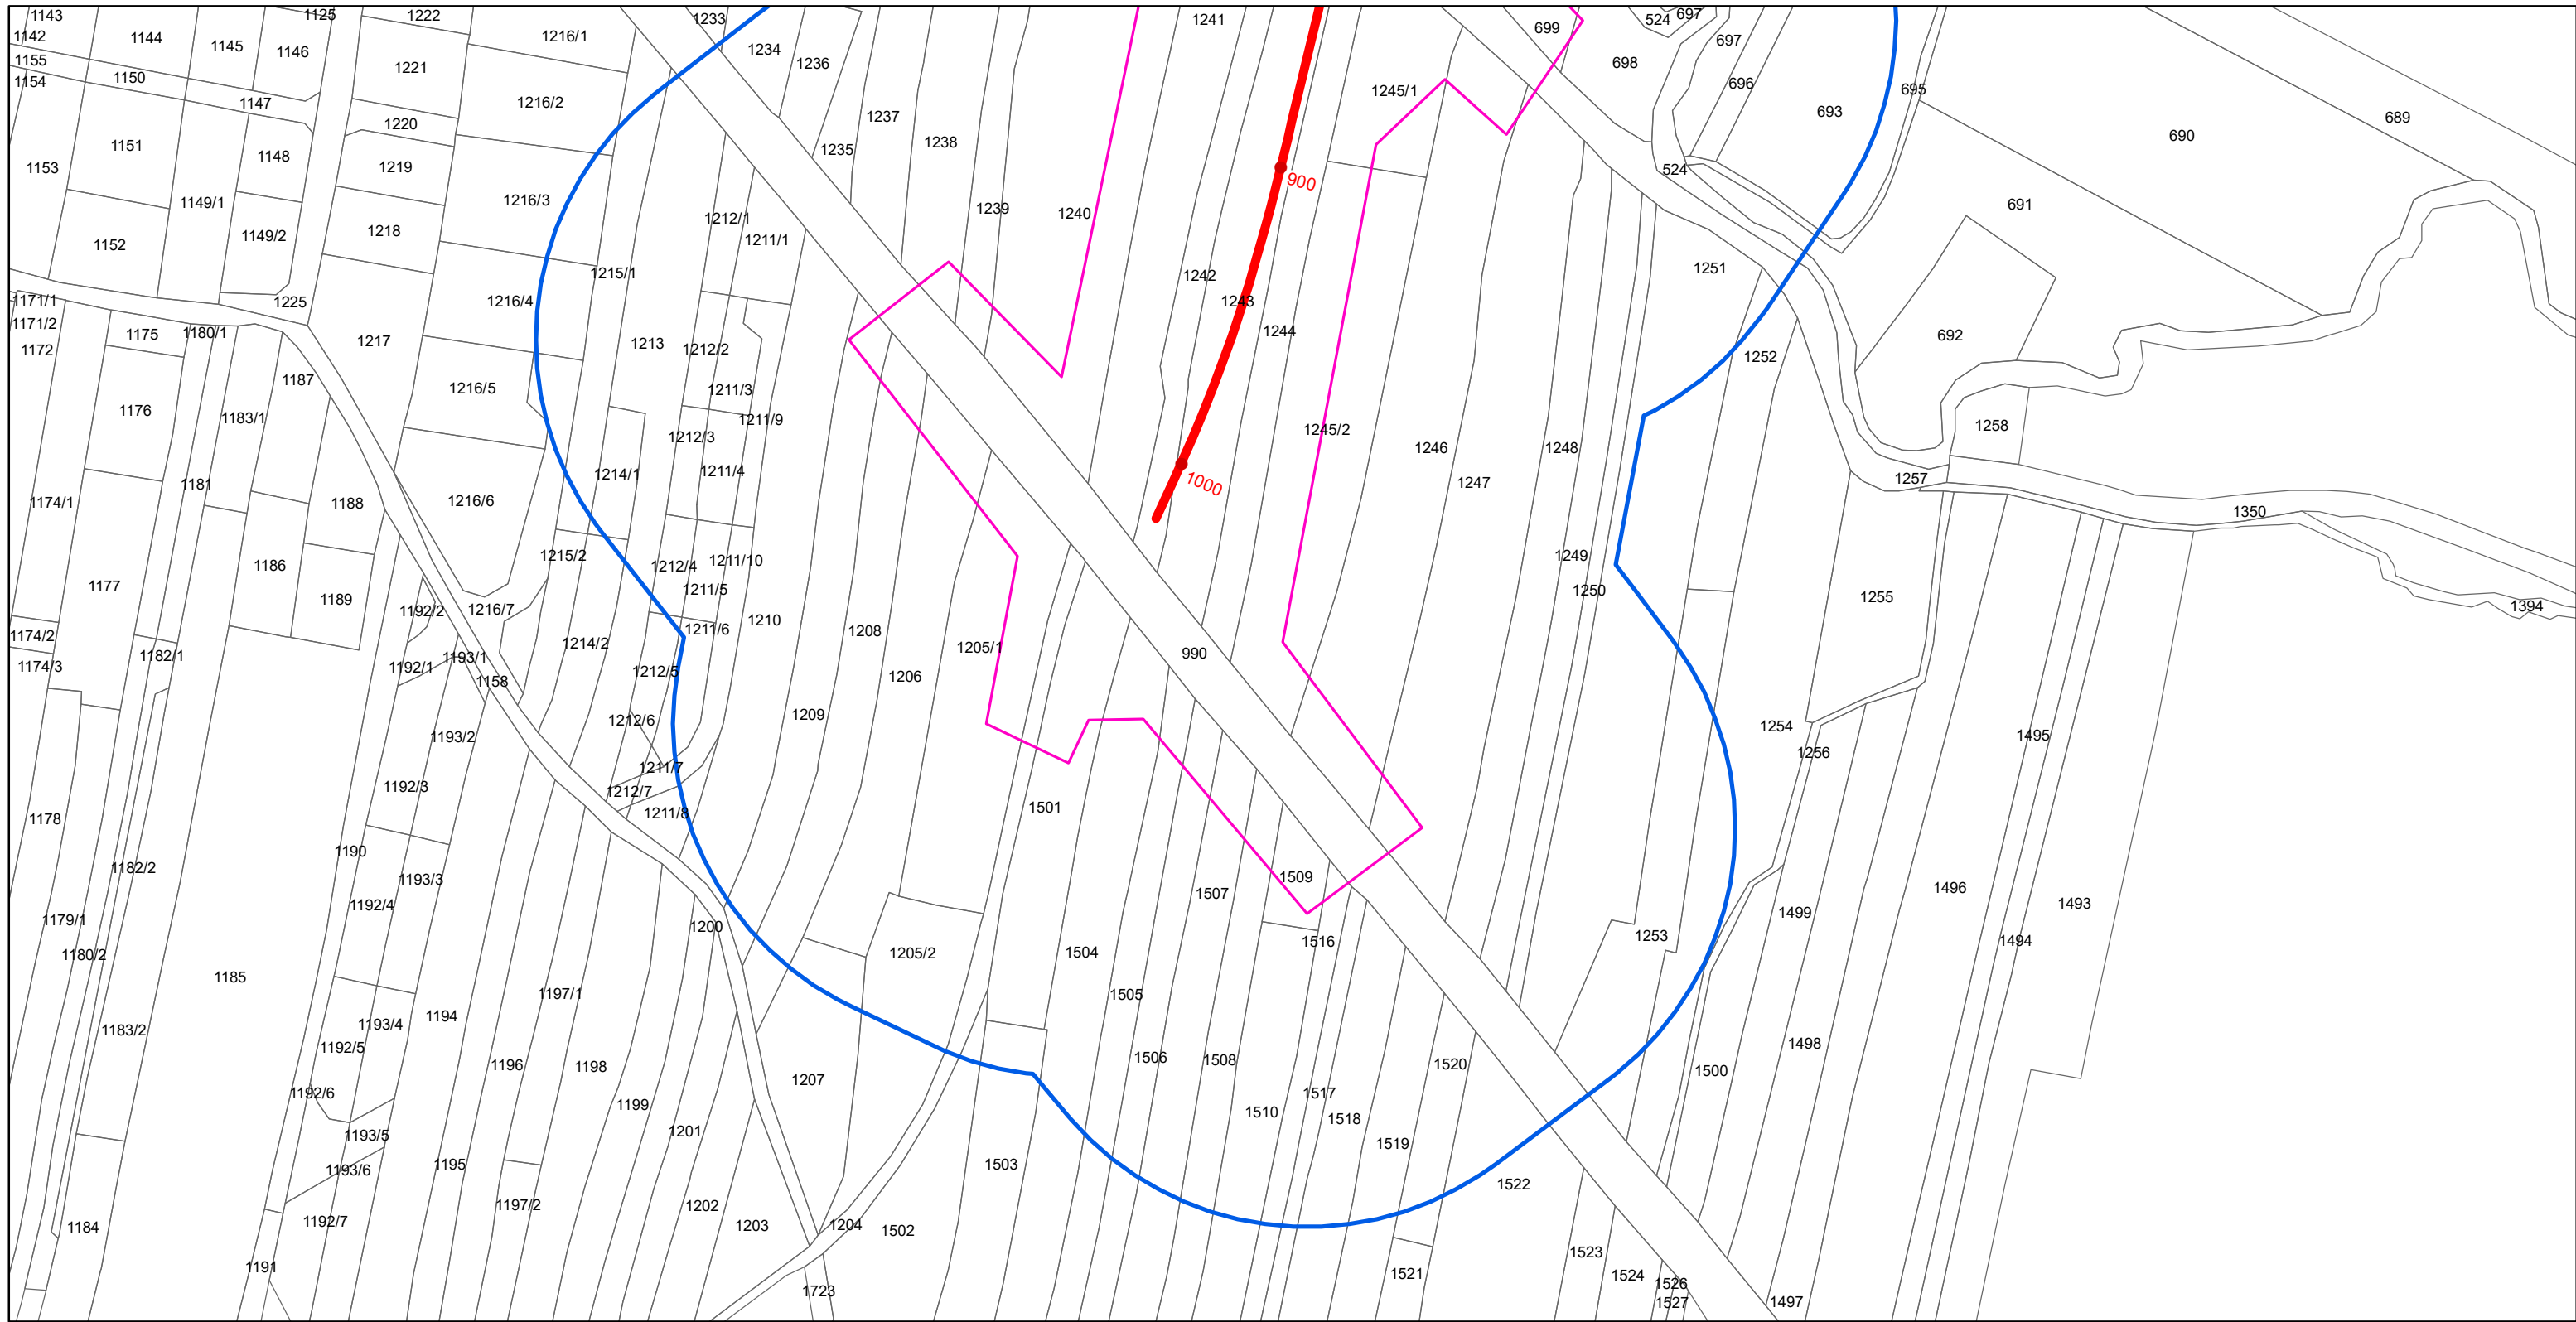


□ Granice działek ewidencyjnych

— Oś wariantu 1

▭ Przewidywany teren, na którym będzie realizowane przedsięwzięcie

▭ Obszar znajdujący się w odległości 100 m od granic przewidywanego terenu, na którym będzie realizowane przedsięwzięcie

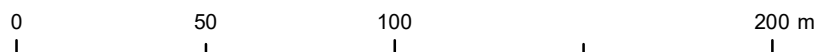

BPPLAN
Biuro Projektów

Biuro Projektów PLAN
ul. Fatimska 21c/43
31-831 Kraków

Przedsięwzięcie		
Budowa obwodnicy Nowego Żmigrodu w ciągu drogi wojewódzkiej Nr 993		
Inwestycja:		
Budowa nowego odcinka drogi wojewódzkiej nr 993 Gorlice -Nowy Żmigród - Dukla wraz z budową, przebudową i rozbiórką infrastruktury technicznej, budowli i urządzeń budowlanych w m. Nowy Żmigród		
Branża:	Tytuł rysunku:	Arkusz:
Ochrona środowiska	Mapa w skali zapewniającej czytelność przedstawionych danych z zaznaczonym przewidywanym terenem, na którym będzie realizowane przedsięwzięcie, oraz z zaznaczonym obszarem, na który będzie oddziaływać przedsięwzięcie	3 z 3
Opracował:	Imię i nazwisko:	Skala:
	dr inż Piotr Buczek	1:2 000
		Data:
		12.2023 r.