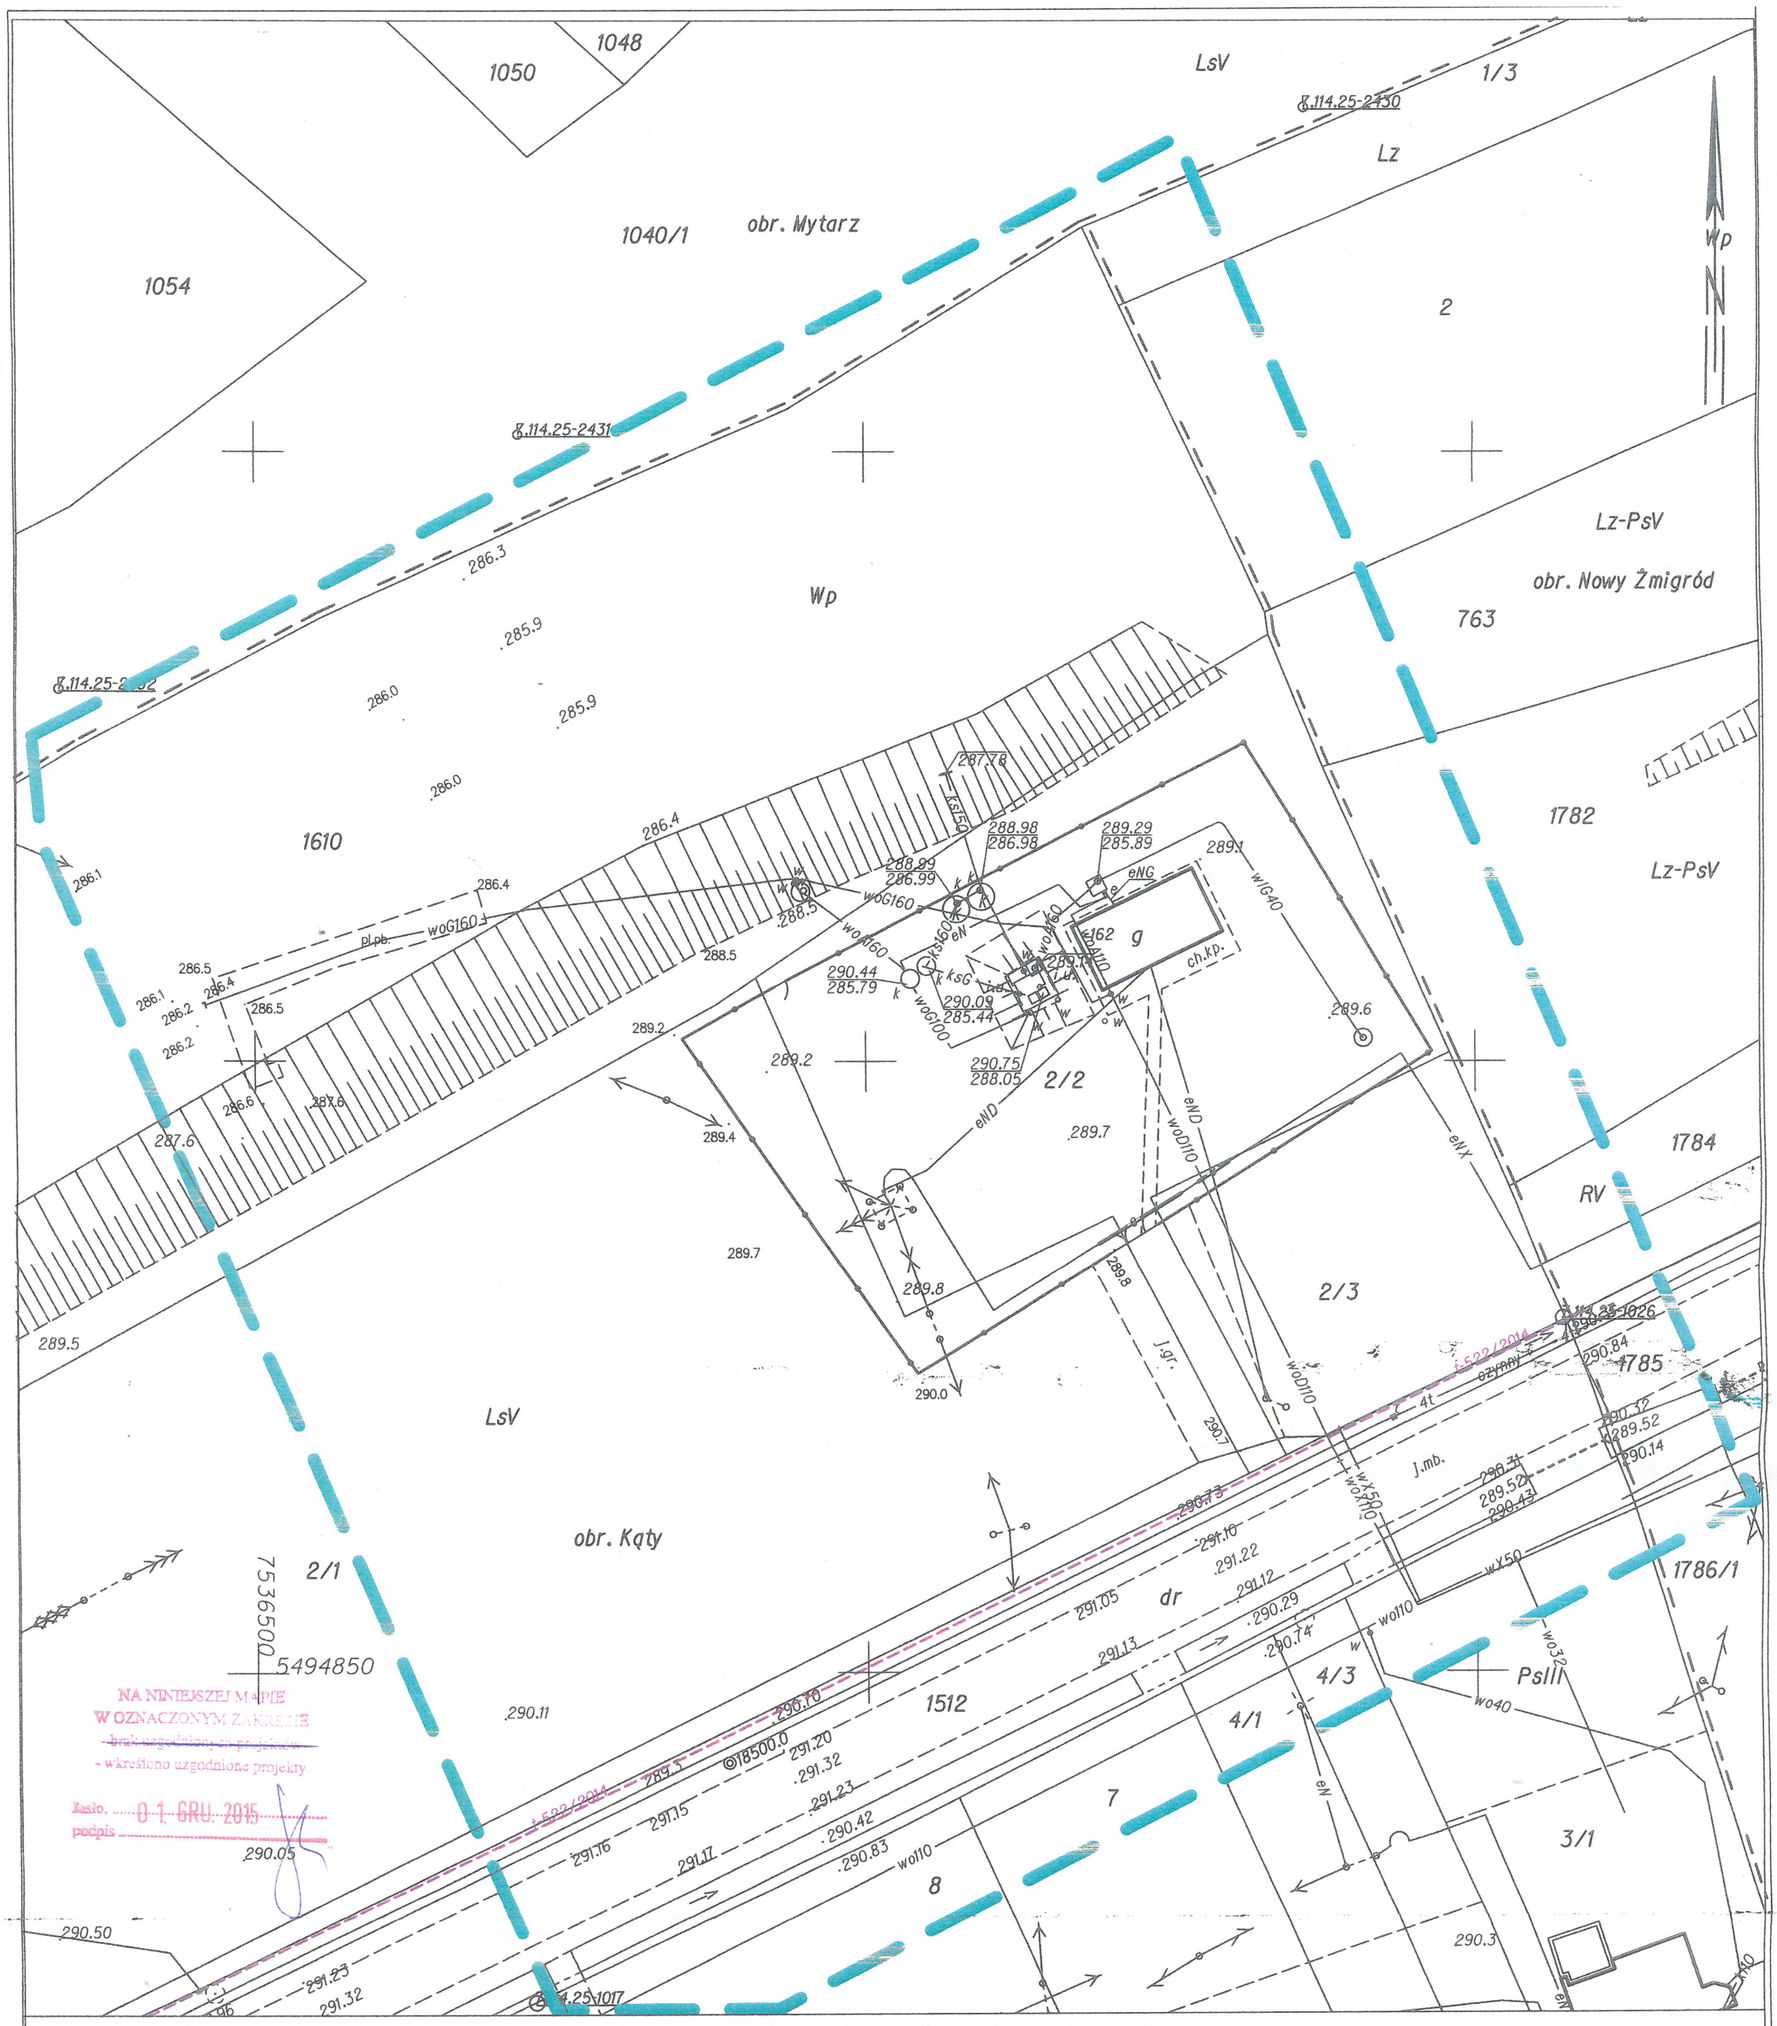

MAPA DO CELÓW PROJEKTOWYCH
SKALA 1:500

Układ współrzędnych XY: "2000"
Układ wysokościowy: Kronsztadt 86

Godło: 7.114.25.03.2.2
Obiekt: Kąty [0007]
Gmina: Nowy Żmigród [180507_2]
Zakres aktualizacji:
Data opracowania mapy 15.05.2014 r.
L.ks.r.: RG/17/2014
Nr zgłoszenia: GN-III.6640.1134.2014

Nie wyklucza się istnienia w terenie innych nie wykazanych na niniejszej mapie urządzeń podziemnych, które nie były zgłoszone do inwentaryzacji lub o których brak jest informacji w instytucjach branżowych

Mapa wykonana została bez ustalenia obciążeń służebnościami gruntowymi ujawnionymi w księgach wieczystych

mgr inż. [illegible] DZIERCKI
geodeta uprawniony
ul. [illegible]/68
[illegible] Rzeszów
[illegible] 5733

Imię i nazwisko lub nazwa podmiotu, który wykonał mapę oraz podpis osoby reprezentującej ten podmiot

Imię i nazwisko, numer świadectwa nadania uprawnień geodety który sporządził mapę, oraz jego podpis

Poświadcza się, że niniejszy dokument został opracowany w wyniku prac geodezyjnych i kartograficznych, których rezultaty zawiera operat techniczny wpisany do ewidencji materiałów państwowego zasobu geodezyjnego i kartograficznego

Organ prowadzący państwowy zasób geodezyjny i kartograficzny	STAROSTA JASIELSKI
Identyfikator ewidencyjny materiału zasobu-operatu technicznego	PI.1605.2015.1190
Data wpisania operatu technicznego do ewidencji materiałów zasobu	2014-05-26
Imię, nazwisko i podpis osoby reprezentującej organ	Z up. Starosty mgr inż. [illegible] Pabisz Inspektor w Wydziale Geodezji Katastru i Nieruchomości